

BUDYNEK MIESZKALNY WIELORODZINNY NR 2 Z GARAŻEM PODZIEMNYM


ADRES:
KOSZALIN,
UL.FRANCISZKAŃSKA
DZ. NR 816/1, OBREB 0011

KONDYGNACJA:
I PIĘTRO

NR, POW. MIESZKANIA:
A9=41,54m²

SKALA 1:100

Zestawienie powierzchni
i pomieszczeń w mieszkaniu

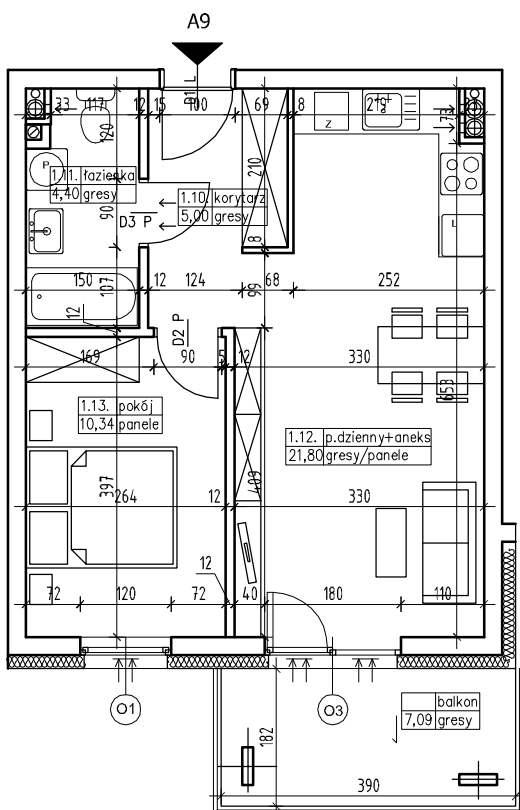

Nr pom.	Nazwa pom.	Pow. pom.
1.10.	korytarz	5,00m ²
1.11.	łazienka	4,40m ²
1.12.	pokój dzienny +aneks kuch.	21,80m ²
1.13.	pokój	10,34m ²
		41,54m²
	balkon	7,09m ²

UWAGA!

Wymiary podano w świetle ścian surowych,
rzeczywiste wymiary mogą ulec nieznacznym
korektom.

CENA