

BUDYNEK MIESZKALNY WIELORODZINNY NR 3 Z GARAŻEM PODZIEMNYM

ADRES:
KOSZALIN,
UL.FRANCISZKAŃSKA
DZ. NR 816/1, OBRĘB 0011

KONDYGNACJA:
I PIĘTRO

NR, POW. MIESZKANIA:
B11=66,96m²

SKALA 1:100

Zestawienie powierzchni
i pomieszczeń w mieszkaniu


Nr pom.	Nazwa pom.	Pow. pom.
1.08.	korytarz	13,67m ²
1.09.	łazienka	4,65m ²
1.10.	pokój dzienny +aneks kuch.	26,82m ²
1.11.	pokój	11,29m ²
1.12.	pokój	10,53m ²

66,96m²

balkon 10,41m²

UWAGA!
Wymiary podano w świetle ścian surowych,
rzeczywiste wymiary mogą ulec nieznacznym
korektom.

CENA

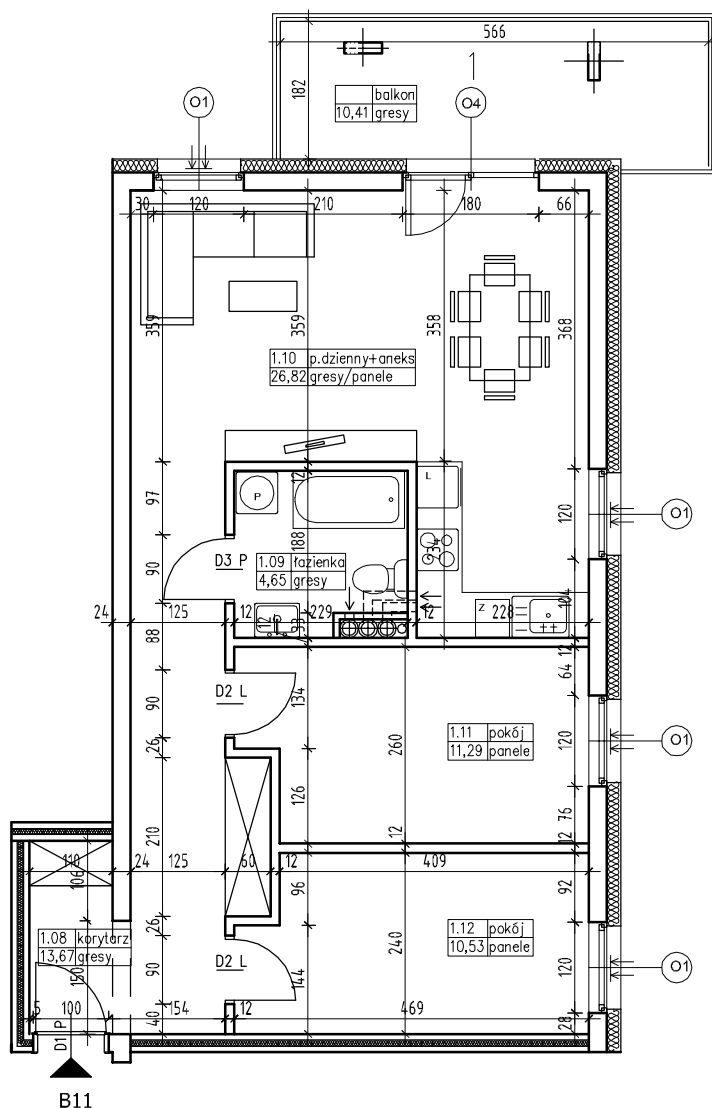

B11