

## BUDYNEK MIESZKALNY WIELORODZINNY NR 3 Z GARAŻEM PODZIEMNYM


ADRES:  
KOSZALIN,  
UL.FRANCISZKAŃSKA  
DZ. NR 816/1, OBREB 0011

KONDYGNACJA:  
**PARTER**

NR, POW. MIESZKANIA:  
**B8=48,86m<sup>2</sup>**

SKALA 1:100

Zestawienie powierzchni  
i pomieszczeń w mieszkaniu

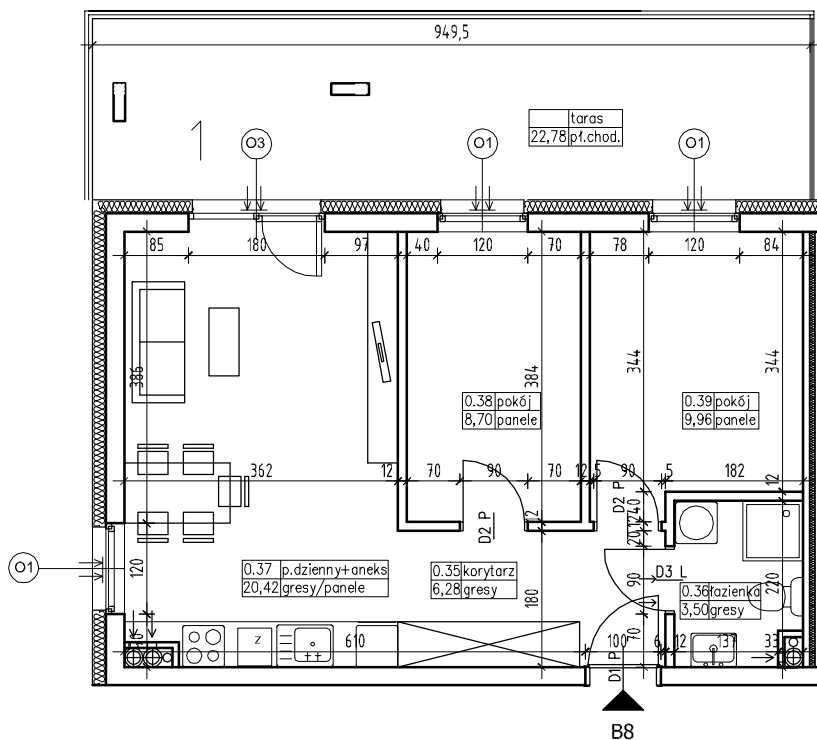

Nr pom.	Nazwa pom.	Pow. pom.
0.35.	korytarz	6,28m <sup>2</sup>
0.36.	łazienka	3,50m <sup>2</sup>
0.37.	pokój dzienny +aneks kuch.	20,42m <sup>2</sup>
0.38.	pokój	8,70m <sup>2</sup>
0.39.	pokój	9,96m <sup>2</sup>

**48,86m<sup>2</sup>**

taras 22,78m<sup>2</sup>

UWAGA!

Wymiary podano w świetle ścian surowych,  
rzeczywiste wymiary mogą ulec nieznacznym  
korektom.

CENA