
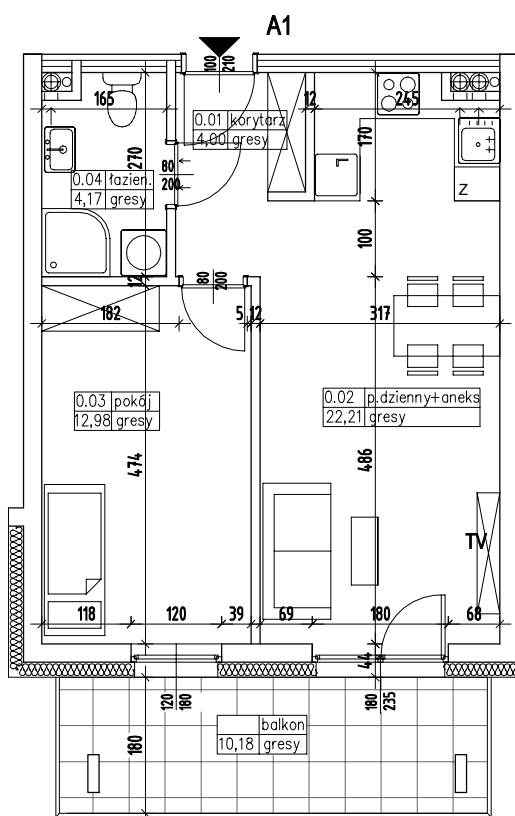


BUDYNEK MIESZKALNY WIELORODZINNY NR 5 Z GARAŻEM PODZIEMNYM

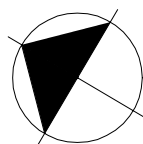

ADRES:
KOSZALIN, OBRĘB 0011,
UL. FRANCISZKAŃSKA
DZ. NR 816/3

KONDYGNACJA:
PARTER

NR, POW. MIESZKANIA:
A1=43,36m²

SKALA 1:100

Zestawienie powierzchni
i pomieszczeń w mieszkaniu

| Nr pom. | Nazwa pom. | Pow. pom. |
|---------|-------------------------------|---------------------|
| 0.01 | korytarz | 4,00m ² |
| 0.02 | pokój dzienny +aneks kuch. | 22,21m ² |
| 0.03 | pokój | 12,98m ² |
| 0.04 | łazienka | 4,17m ² |
| | | |
| | | |
| | | |

43,36m²

balkon

10,18m²

UWAGA!

Wymiary podano w świetle ścian surowych,
rzeczywiste wymiary mogą ulec nieznacznym
korektom.

CENA