
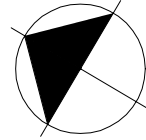


## BUDYNEK MIESZKALNY WIELORODZINNY NR 5 Z GARAŻEM PODZIEMNYM

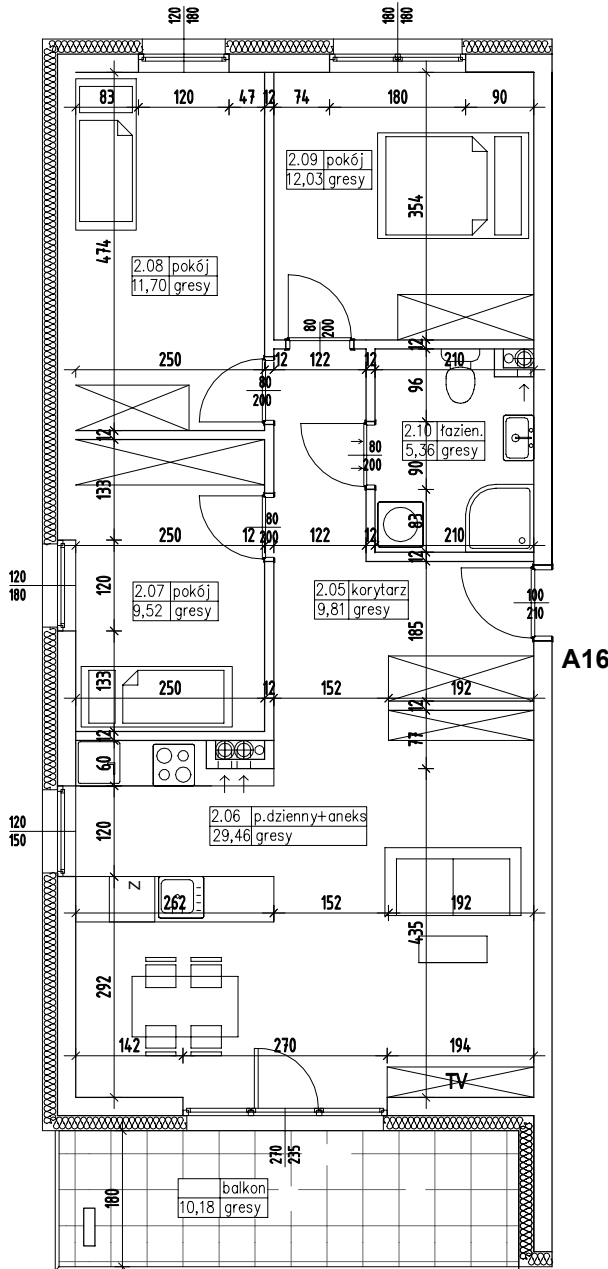

**ADRES:**  
KOSZALIN, OBREB 0011,  
UL. FRANCISZKAŃSKA  
DZ. NR 816/3

**KONDYGNACJA:**  
**II PIĘTRO**

**NR, POW. MIESZKANIA:**  
**A16=77,88m<sup>2</sup>**

**SKALA 1:100**

Zestawienie powierzchni  
i pomieszczeń w mieszkaniu

Nr pom.	Nazwa pom.	Pow. pom.
2.05	korytarz	9,81m <sup>2</sup>
2.06	pokój dzienny +aneks kuch.	29,46m <sup>2</sup>
2.07	pokój	9,52m <sup>2</sup>
2.08	pokój	11,70m <sup>2</sup>
2.09	pokój	12,03m <sup>2</sup>
2.10	łazienka	5,36m <sup>2</sup>
		<b>77,88m<sup>2</sup></b>
	balkon	10,18m <sup>2</sup>

**UWAGA!**  
Wymiary podano w świetle ścian surowych,  
rzeczywiste wymiary mogą ulec nieznacznym  
korektom.

**CENA**