
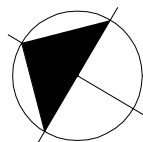


BUDYNEK MIESZKALNY WIELORODZINNY NR 5 Z GARAŻEM PODZIEMNYM

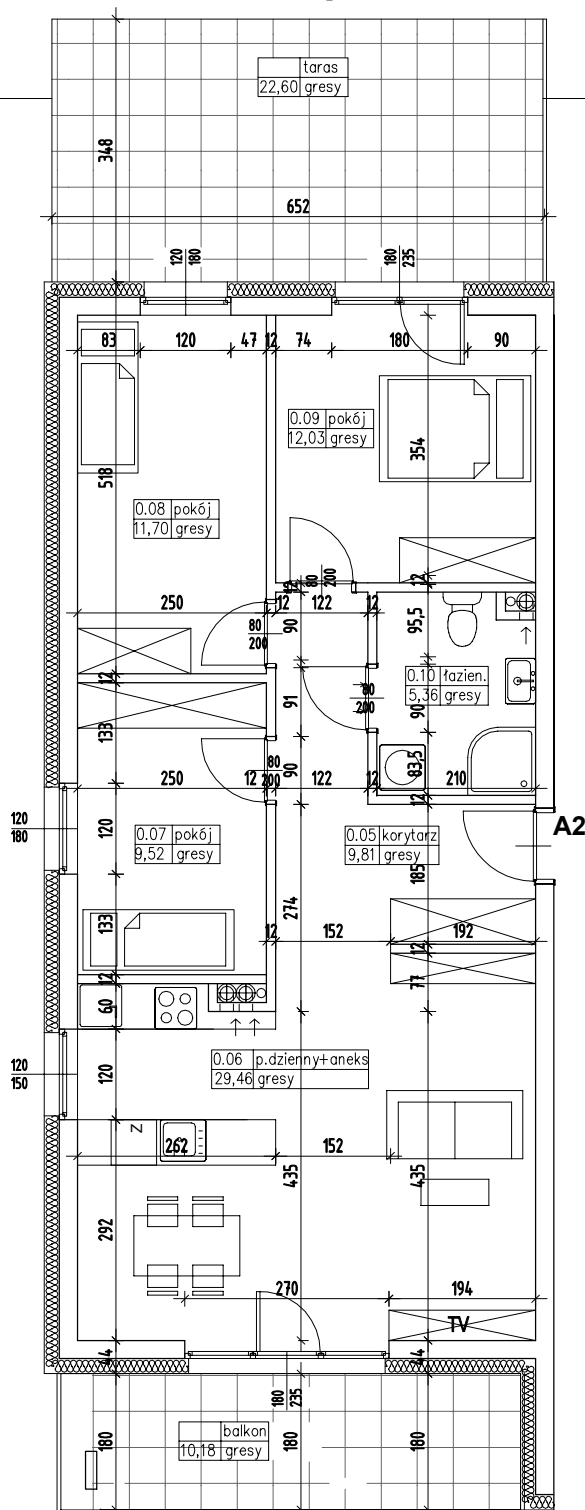

ADRES:
KOSZALIN, OBREB 0011,
UL. FRANCISZKAŃSKA
DZ. NR 816/3

KONDYGNACJA:
PARTER

NR, POW. MIESZKANIA:
A2=77,88m²

SKALA 1:100

Zestawienie powierzchni
i pomieszczeń w mieszkaniu

Nr pom.	Nazwa pom.	Pow. pom.
0.05	korytarz	9,81m ²
0.06	pokój dzienny +aneks kuch.	29,46m ²
0.07	pokój	9,52m ²
0.08	pokój	11,70m ²
0.09	pokój	12,03m ²
0.10	łazienka	5,36m ²

77,88m²

	balkon	10,18m ²
	taras	22,60m ²

UWAGA!
Wymiary podano w świetle ścian surowych,
rzeczywiste wymiary mogą ulec nieznacznym
korektom.

CENA