


BUDYNEK MIESZKALNY WIELORODZINNY NR 5 Z GARAŻEM PODZIEMNYM

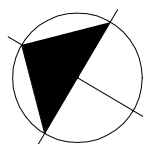


ADRES:
KOSZALIN, OBRĘB 0011,
UL. FRANCISZKAŃSKA
DZ. NR 816/3

KONDYGNACJA:
PARTER

NR, POW. MIESZKANIA:
A3=32,05m²

SKALA 1:100

Zestawienie powierzchni
i pomieszczeń w mieszkaniu

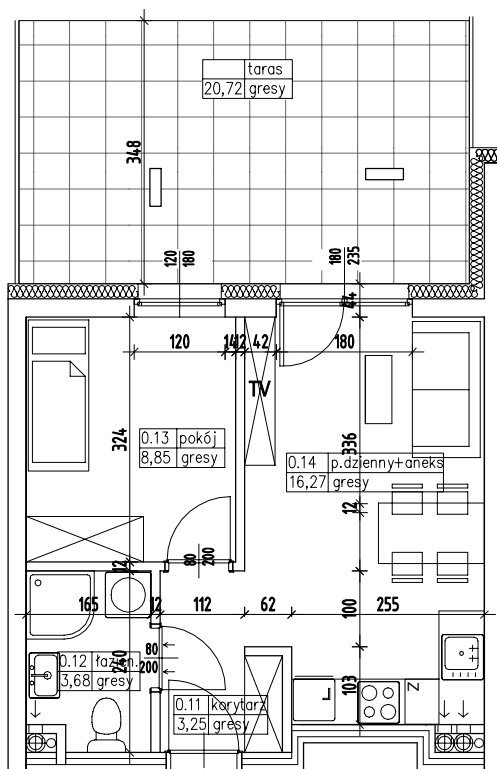

A3

Nr pom.	Nazwa pom.	Pow. pom.
0.11	korytarz	3,25m ²
0.12	łazienka	3,68m ²
0.13	pokój	8,85m ²
0.14	pokój dzienny +aneks kuch.	16,27m ²
		32,05m²
	taras	20,72m ²

UWAGA!
Wymiary podano w świetle ścian surowych,
rzeczywiste wymiary mogą ulec nieznacznym
korektom.

CENA