


BUDYNEK MIESZKALNY WIELORODZINNY NR 5 Z GARAŻEM PODZIEMNYM

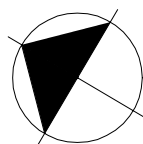

ADRES:
KOSZALIN, OBREB 0011,
UL. FRANCISZKAŃSKA
DZ. NR 816/3


KONDYGNACJA:
PARTER

NR, POW. MIESZKANIA:
A5=43,21m²

SKALA 1:100

Zestawienie powierzchni
i pomieszczeń w mieszkaniu

Nr pom.	Nazwa pom.	Pow. pom.
0.19	korytarz	5,00m ²
0.20	łazienka	4,66m ²
0.21	pokój	11,38m ²
0.22	pokój dzienny +aneks kuch.	22,17m ²

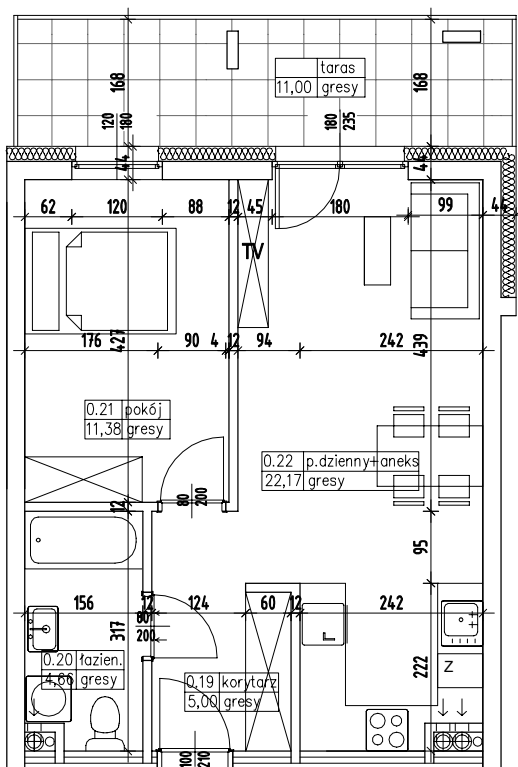

A5

43,21m²

	taras	11,00m ²
--	-------	---------------------

UWAGA!

Wymiary podano w świetle ścian surowych,
rzeczywiste wymiary mogą ulec nieznacznym
korektom.

CENA