


BUDYNEK MIESZKALNY WIELORODZINNY NR 5 Z GARAŻEM PODZIEMNYM

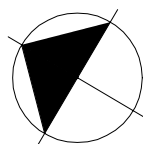


ADRES:
KOSZALIN, OBREB 0011,
UL. FRANCISZKAŃSKA
DZ. NR 816/3

KONDYGNACJA:
PARTER

NR, POW. MIESZKANIA:
A6=40,81m²

SKALA 1:100

Zestawienie powierzchni
i pomieszczeń w mieszkaniu

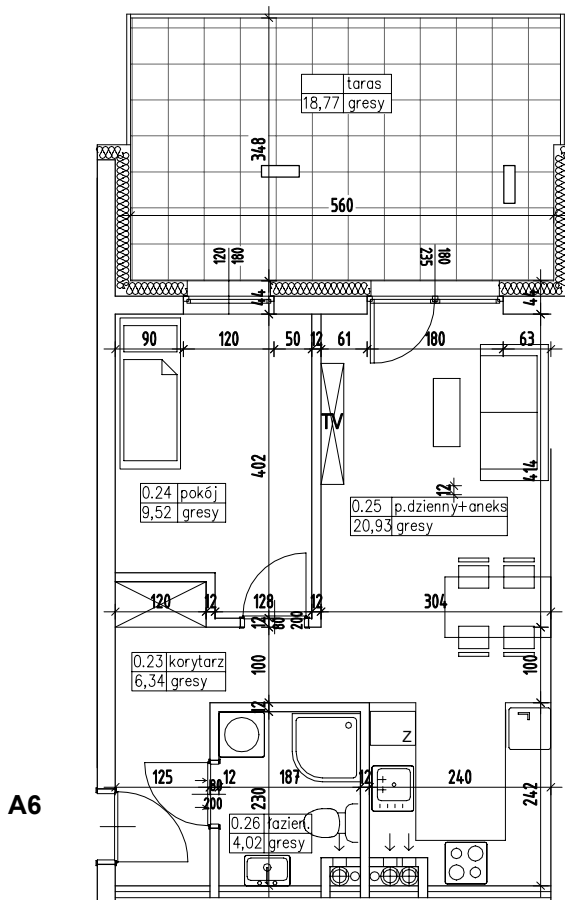

Nr pom.	Nazwa pom.	Pow. pom.
0.23	korytarz	6,34m ²
0.24	pokój	9,52m ²
0.25	pokój dzienny +aneks kuch.	20,93m ²
0.26	łazienka	4,02m ²
		40,81m²
	taras	18,77m ²

UWAGA!
Wymiary podano w świetle ścian surowych,
rzeczywiste wymiary mogą ulec nieznacznym
korektom.

CENA