


## BUDYNEK MIESZKALNY WIELORODZINNY NR 5 Z GARAŻEM PODZIEMNYM

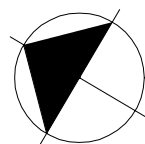


ADRES:  
KOSZALIN, OBREB 0011,  
UL. FRANCISZKAŃSKA  
DZ. NR 816/3

KONDYGNACJA:  
**PARTER**

NR, POW. MIESZKANIA:  
**A7=65,00m<sup>2</sup>**

SKALA 1:100

Zestawienie powierzchni  
i pomieszczeń w mieszkaniu

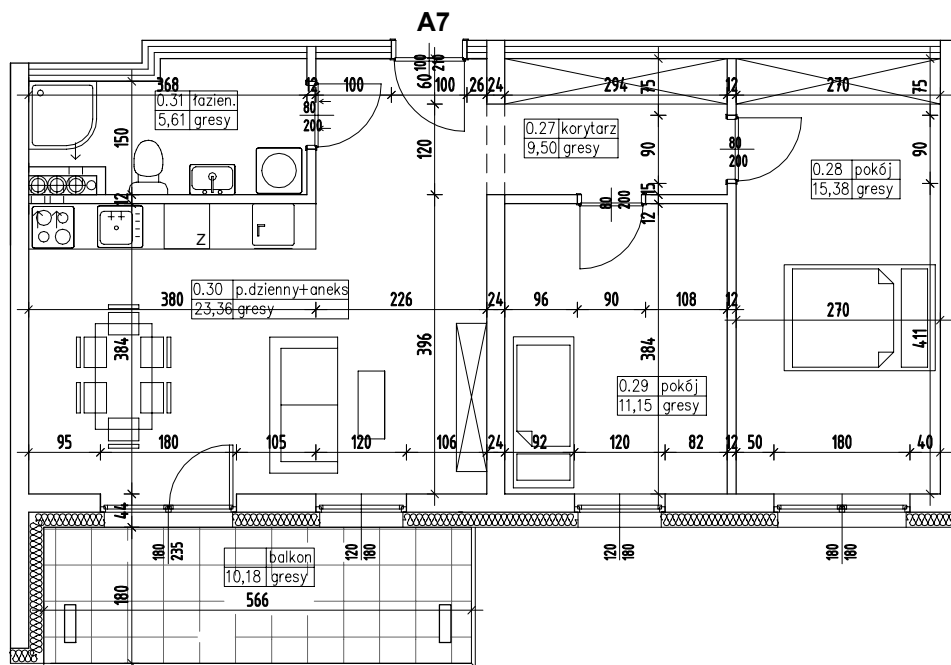

Nr pom.	Nazwa pom.	Pow. pom.
0.27	korytarz	9,50m <sup>2</sup>
0.28	pokój	15,38m <sup>2</sup>
0.29	pokój	11,15m <sup>2</sup>
0.30	pokój dzienny +aneks kuch.	23,36m <sup>2</sup>
0.31	łazienka	5,61m <sup>2</sup>
		<b>65,00m<sup>2</sup></b>
	balkon	10,18m <sup>2</sup>

UWAGA!  
Wymiary podano w świetle ścian surowych,  
rzeczywiste wymiary mogą ulec nieznacznym  
korektom.

CENA