
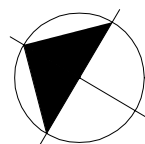


## BUDYNEK MIESZKALNY WIELORODZINNY NR 5 Z GARAŻEM PODZIEMNYM

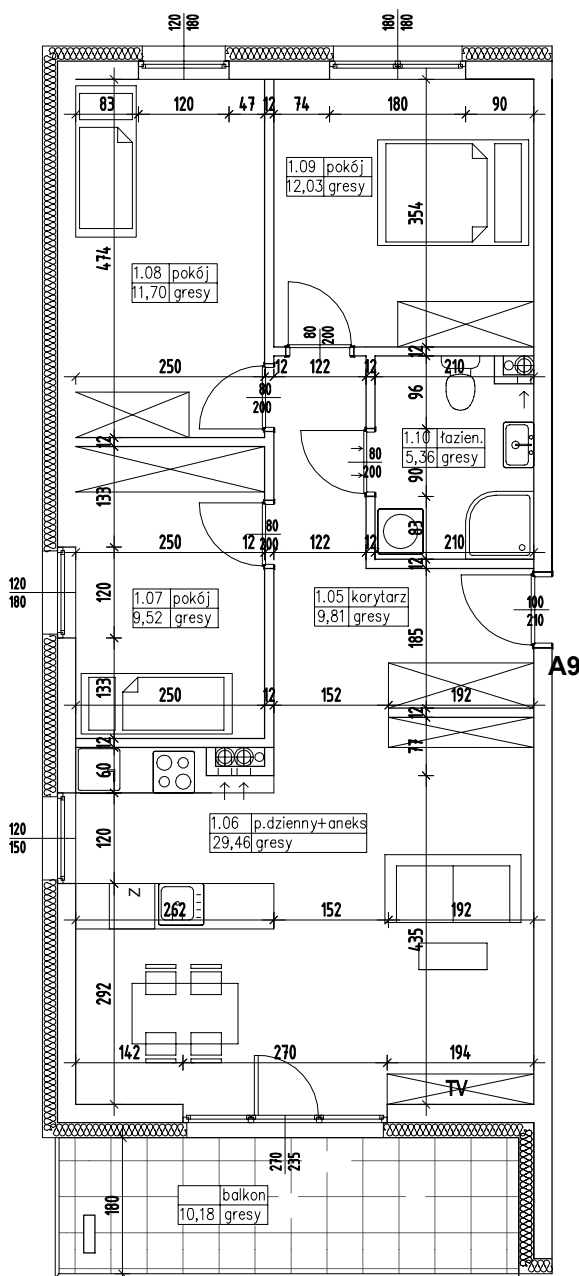

ADRES:  
KOSZALIN, OBRĘB 0011,  
UL. FRANCISZKAŃSKA  
DZ. NR 816/3

KONDYGNACJA:  
**I PIĘTRO**

NR, POW. MIESZKANIA:  
**A9=77,88m<sup>2</sup>**

SKALA 1:100

Zestawienie powierzchni  
i pomieszczeń w mieszkaniu

Nr pom.	Nazwa pom.	Pow. pom.
1.05	korytarz	9,81m <sup>2</sup>
1.06	pokój dzienny +aneks kuch.	29,46m <sup>2</sup>
1.07	pokój	9,52m <sup>2</sup>
1.08	pokój	11,70m <sup>2</sup>
1.09	pokój	12,03m <sup>2</sup>
1.10	łazienka	5,36m <sup>2</sup>
		<b>77,88m<sup>2</sup></b>
	balkon	10,18m <sup>2</sup>

UWAGA!  
Wymiary podano w świetle ścian surowych,  
rzeczywiste wymiary mogą ulec nieznacznym  
korektom.

CENA