


BUDYNEK MIESZKALNY WIELORODZINNY NR 5 Z GARAŻEM PODZIEMNYM

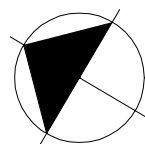


ADRES:
KOSZALIN, OBRĘB 0011,
UL. FRANCISZKAŃSKA
DZ. NR 816/3

KONDYGNACJA:
PARTER

NR, POW. MIESZKANIA:
B1=37,24m²

SKALA 1:100

Zestawienie powierzchni
i pomieszczeń w mieszkaniu

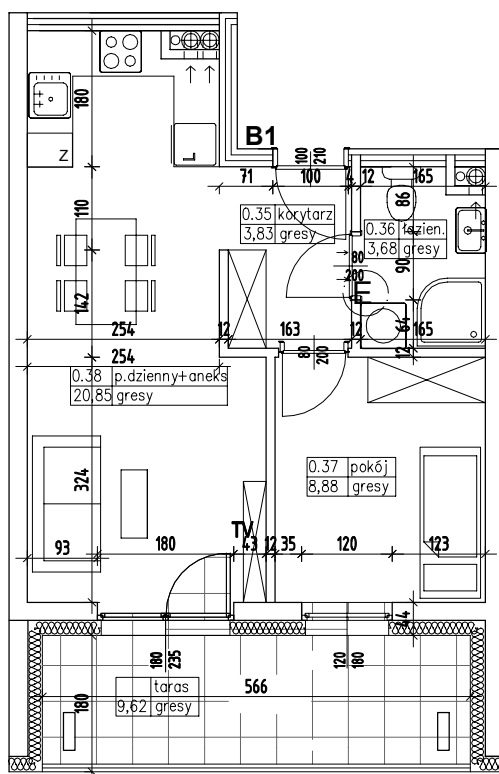

Nr pom.	Nazwa pom.	Pow. pom.
0.35	korytarz	3,83m ²
0.36	łazienka	3,68m ²
0.37	pokój	8,88m ²
0.38	pokój dzienny +aneks kuch.	20,85m ²

37,24m²

	taras	9,62m ²
--	-------	--------------------

UWAGA!
Wymiary podano w świetle ścian surowych,
rzeczywiste wymiary mogą ulec nieznacznym
korektom.

CENA