


## BUDYNEK MIESZKALNY WIELORODZINNY NR 5 Z GARAŻEM PODZIEMNYM

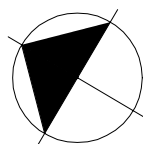


ADRES:  
KOSZALIN, OBREB 0011,  
UL. FRANCISZKAŃSKA  
DZ. NR 816/3

KONDYGNACJA:  
**I PIĘTRO**

NR, POW. MIESZKANIA:  
**B12=53,36m<sup>2</sup>**

SKALA 1:100

Zestawienie powierzchni  
i pomieszczeń w mieszkaniu

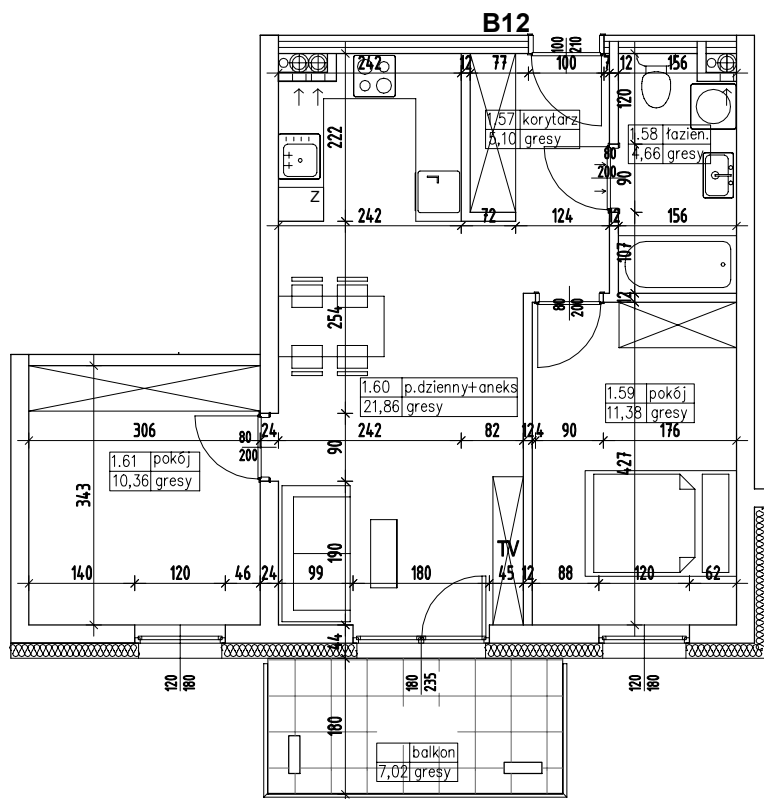

Nr pom.	Nazwa pom.	Pow. pom.
1.57	korytarz	5,10m <sup>2</sup>
1.58	łazienka	4,66m <sup>2</sup>
1.59	pokój	11,38m <sup>2</sup>
1.60	pokój dzienny +aneks kuch.	21,86m <sup>2</sup>
1.61	pokój	10,36m <sup>2</sup>
		<b>53,36m<sup>2</sup></b>
	balkon	7,02m <sup>2</sup>

UWAGA!  
Wymiary podano w świetle ścian surowych,  
rzeczywiste wymiary mogą ulec nieznacznym  
korektom.

CENA