


## BUDYNEK MIESZKALNY WIELORODZINNY NR 5 Z GARAŻEM PODZIEMNYM

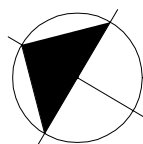

ADRES:  
KOSZALIN, OBREB 0011,  
UL. FRANCISZKAŃSKA  
DZ. NR 816/3

KONDYGNACJA:  
**PARTER**

NR, POW. MIESZKANIA:  
**B2=32,70m<sup>2</sup>**

SKALA 1:100

Zestawienie powierzchni  
i pomieszczeń w mieszkaniu

Nr pom.	Nazwa pom.	Pow. pom.
0.39	korytarz	3,29m <sup>2</sup>
0.40	pokój dzienny +aneks kuch.	16,85m <sup>2</sup>
0.41	pokój	8,88m <sup>2</sup>
0.42	łazienka	3,68m <sup>2</sup>


**32,70m<sup>2</sup>**

	taras	40,78m <sup>2</sup>
--	-------	---------------------

UWAGA!

Wymiary podano w świetle ścian surowych,  
rzeczywiste wymiary mogą ulec nieznacznym  
korektom.

CENA

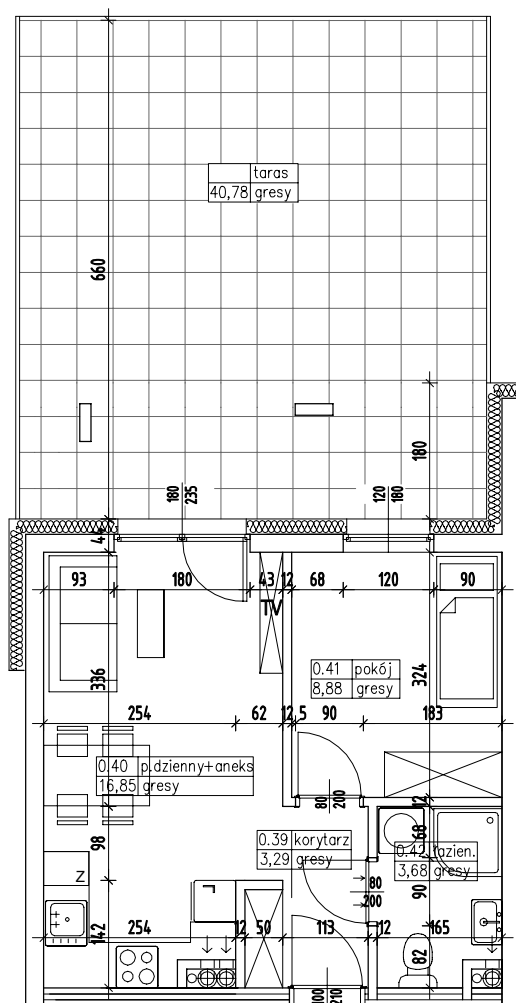

**B2**