



BUDYNEK MIESZKALNY WIELORODZINNY NR 5 Z GARAŻEM PODZIEMNYM

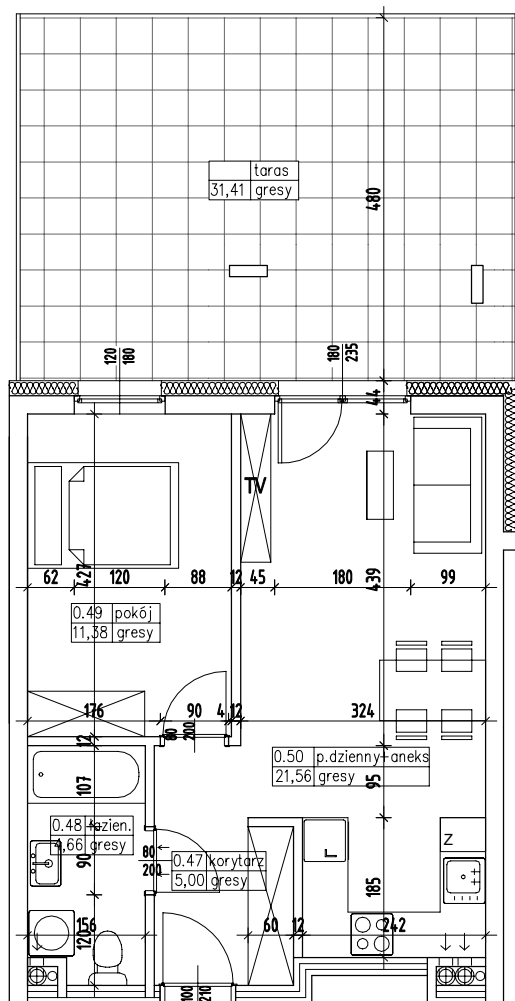

B4

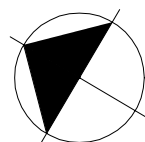

ADRES:
KOSZALIN, OBRĘB 0011,
UL. FRANCISZKAŃSKA
DZ. NR 816/3

KONDYGNACJA:
PARTER

NR, POW. MIESZKANIA:
B4=42,60m²

SKALA 1:100

Zestawienie powierzchni
i pomieszczeń w mieszkaniu

Nr pom.	Nazwa pom.	Pow. pom.
0.47	korytarz	5,00m ²
0.48	łazienka	4,66m ²
0.49	pokój	11,38m ²
0.50	pokój dzienny +aneks kuch.	21,56m ²

42,60m²

	taras	31,41m ²
--	-------	---------------------

UWAGA!

Wymiary podano w świetle ścian surowych,
rzeczywiste wymiary mogą ulec nieznacznym
korektom.

CENA