
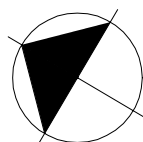


## BUDYNEK MIESZKALNY WIELORODZINNY NR 5 Z GARAŻEM PODZIEMNYM

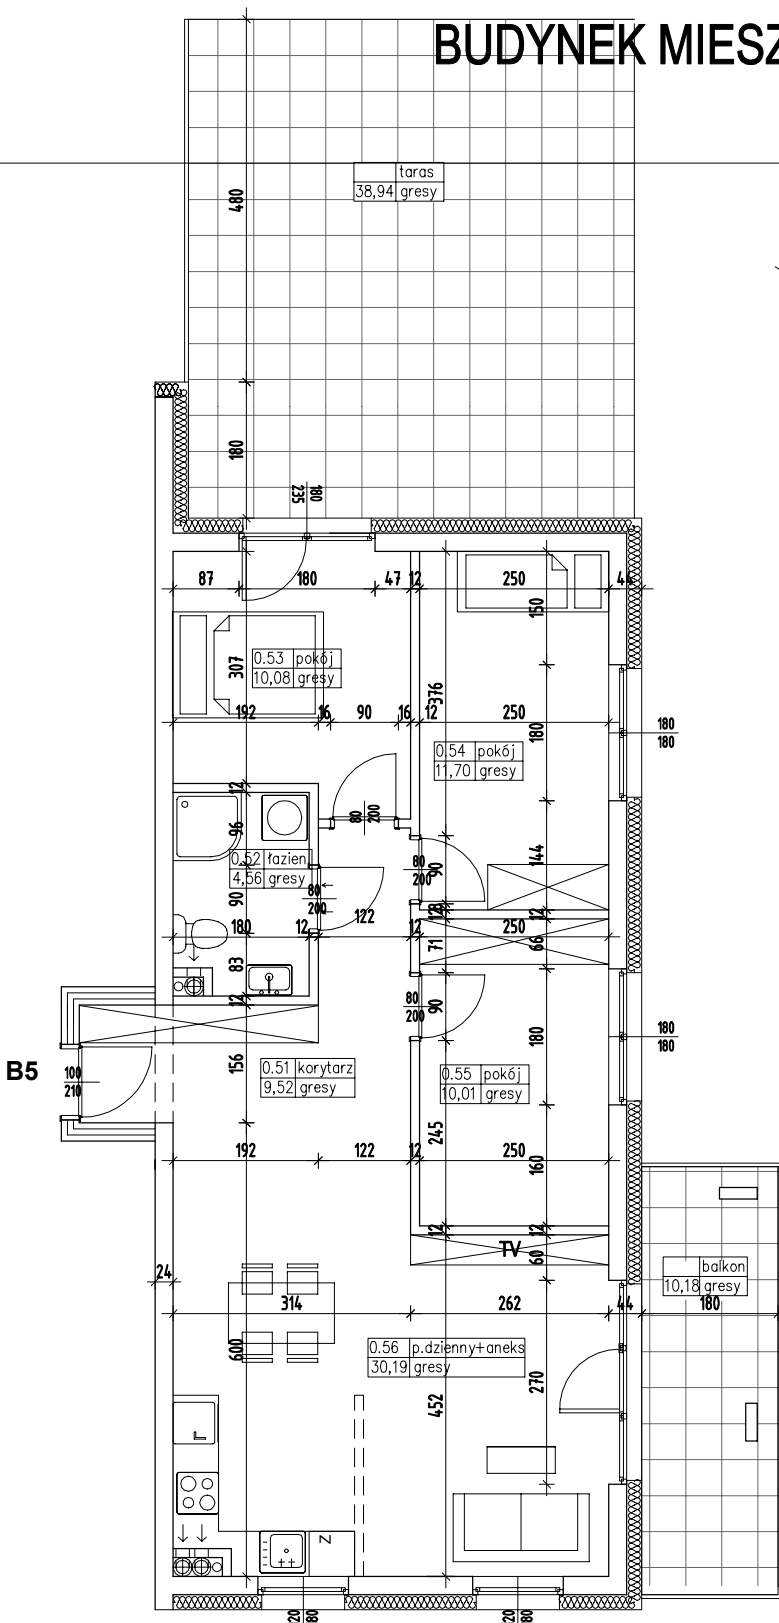

**ADRES:**  
KOSZALIN, OBREB 0011,  
UL. FRANCISZKAŃSKA  
DZ. NR 816/3

**KONDYGNACJA:**  
**PARTER**

**NR, POW. MIESZKANIA:**  
**B5=76,06m<sup>2</sup>**

**SKALA 1:100**

Zestawienie powierzchni  
i pomieszczeń w mieszkaniu

Nr pom.	Nazwa pom.	Pow. pom.
0.51	korytarz	9,52m <sup>2</sup>
0.52	łazienka	4,56m <sup>2</sup>
0.53	pokój	10,08m <sup>2</sup>
0.54	pokój	11,70m <sup>2</sup>
0.55	pokój	10,01m <sup>2</sup>
0.56	pokój dzienny +aneks kuch.	30,19m <sup>2</sup>

**76,06m<sup>2</sup>**

	taras	38,94m <sup>2</sup>
	balkon	10,18m <sup>2</sup>

**UWAGA!**

Wymiary podano w świetle ścian surowych,  
rzeczywiste wymiary mogą ulec nieznacznym  
korektom.

**CENA**