


BUDYNEK MIESZKALNY WIELORODZINNY NR 5 Z GARAŻEM PODZIEMNYM

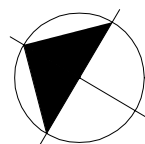

ADRES:
KOSZALIN, OBRĘB 0011,
UL. FRANCISZKAŃSKA
DZ. NR 816/3

KONDYGNACJA:
I PIĘTRO

NR, POW. MIESZKANIA:
B9=42,61m²

SKALA 1:100

Zestawienie powierzchni
i pomieszczeń w mieszkaniu


Nr pom.	Nazwa pom.	Pow. pom.
1.43	korytarz	5,00m ²
1.44	pokój dzienny +aneks kuch.	21,57m ²
1.45	pokój	11,38m ²
1.46	łazienka	4,66m ²

42,61m²

balkon 7,02m²

UWAGA!
Wymiary podano w świetle ścian surowych,
rzeczywiste wymiary mogą ulec nieznacznym
korektom.

CENA

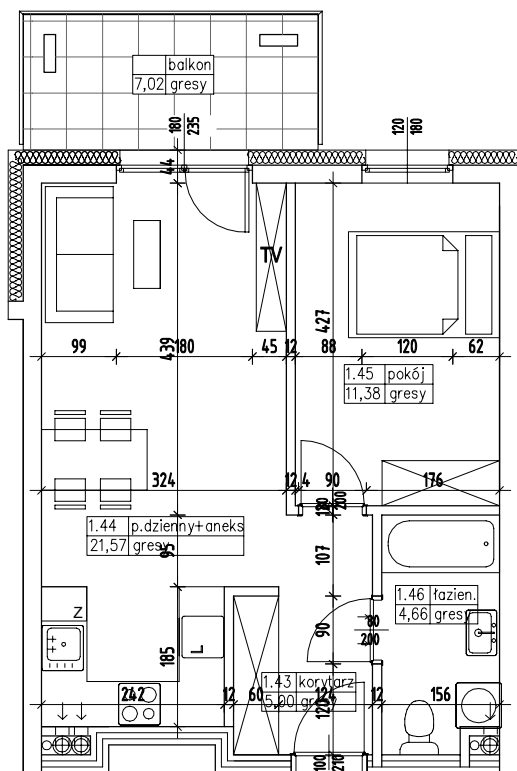

B9