


BUDYNEK MIESZKALNY WIELORODZINNY NR 6 Z GARAŻEM PODZIEMNYM

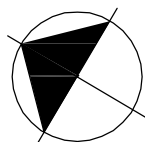

ADRES:
KOSZALIN, OBRĘB 0011,
UL. FRANCISZKAŃSKA
DZ. NR 816/3


KONDYGNACJA:
PARTER

NR, POW. MIESZKANIA:
A1=31,85m²

SKALA 1:100

Zestawienie powierzchni
i pomieszczeń w mieszkaniu

Nr pom.	Nazwa pom.	Pow. pom.
0.36	korytarz	3,05m ²
0.37	łazienka	3,68m ²
0.38	pokój	8,85m ²
0.39	pokój dzienny +aneks kuch.	16,27m ²
		31,85m²
	balkon	7,02m ²

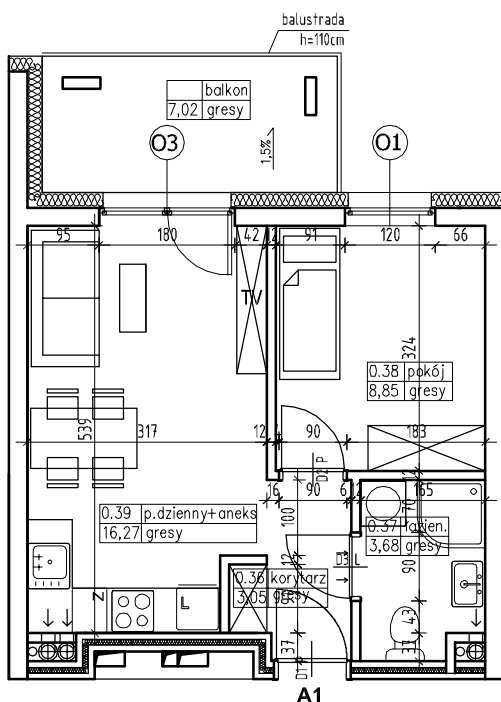

UWAGA!
Wymiary podano w świetle ścian surowych,
rzeczywiste wymiary mogą ulec nieznacznym
korektom.

CENA