


BUDYNEK MIESZKALNY WIELORODZINNY NR 6 Z GARAŻEM PODZIEMNYM

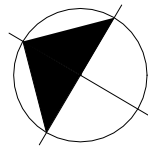

ADRES:
KOSZALIN, OBREB 0011,
UL. FRANCISZKAŃSKA
DZ. NR 816/4


KONDYGNACJA:
PARTER

NR, POW. MIESZKANIA:
A1=32,05m²

SKALA 1:100

Zestawienie powierzchni
i pomieszczeń w mieszkaniu

| Nr pom. | Nazwa pom. | Pow. pom. |
|---------|-------------------------------|---------------------------|
| 0.36 | korytarz | 3,25m ² |
| 0.37 | łazienka | 3,68m ² |
| 0.38 | pokój | 8,85m ² |
| 0.39 | pokój dzienny +aneks kuch. | 16,27m ² |
| | | 32,05m² |
| | balkon | 7,02m ² |

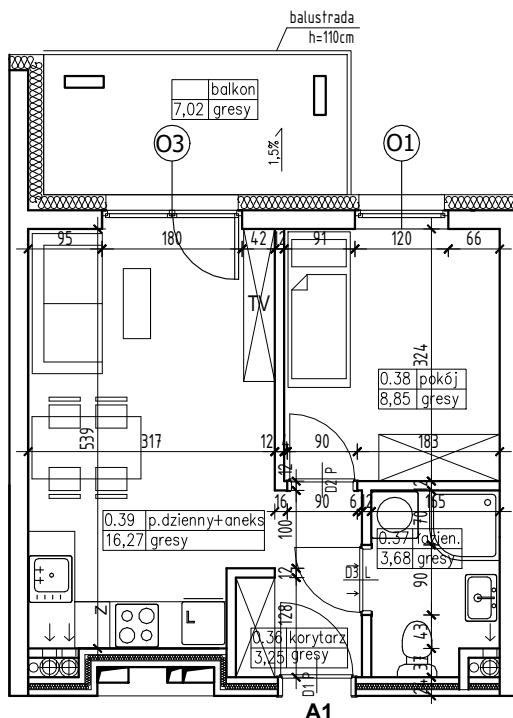

UWAGA!
Wymiary podano w świetle ścian surowych,
rzeczywiste wymiary mogą ulec nieznacznym
korektom.

CENA