


## BUDYNEK MIESZKALNY WIELORODZINNY NR 6 Z GARAŻEM PODZIEMNYM

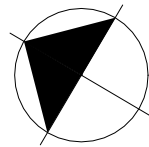


ADRES:  
KOSZALIN, OBREB 0011,  
UL. FRANCISZKAŃSKA  
DZ. NR 816/4

KONDYGNACJA:  
**I PIĘTRO**

NR, POW. MIESZKANIA:  
**A13=43,23m<sup>2</sup>**

SKALA 1:100

Zestawienie powierzchni  
i pomieszczeń w mieszkaniu

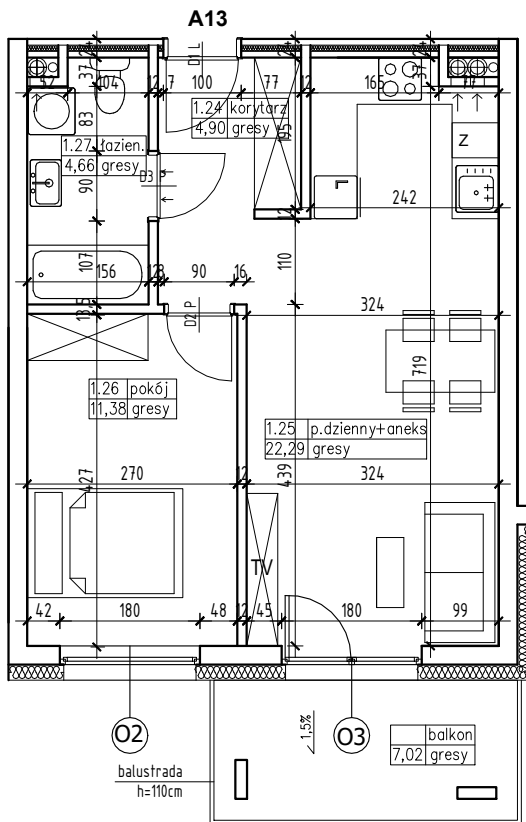

Nr pom.	Nazwa pom.	Pow. pom.
1.24	korytarz	4,90m <sup>2</sup>
1.25	pokój dzienny +aneks kuch.	22,29m <sup>2</sup>
1.26	pokój	11,38m <sup>2</sup>
1.27	łazienka	4,66m <sup>2</sup>
		<b>43,23m<sup>2</sup></b>
	balkon	7,02m <sup>2</sup>

**UWAGA!**

Wymiary podano w świetle ścian surowych,  
rzeczywiste wymiary mogą ulec nieznacznym  
korektom.

**CENA**