


BUDYNEK MIESZKALNY WIELORODZINNY NR 6 Z GARAŻEM PODZIEMNYM

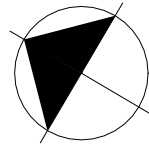

ADRES:
KOSZALIN, OBREB 0011,
UL. FRANCISZKAŃSKA
DZ. NR 816/4


KONDYGNACJA:
I PIĘTRO

NR, POW. MIESZKANIA:
A14=43,23m²

SKALA 1:100

Zestawienie powierzchni
i pomieszczeń w mieszkaniu

Nr pom.	Nazwa pom.	Pow. pom.
1.20	korytarz	4,90m ²
1.21	łazienka	4,66m ²
1.22	pokój	11,38m ²
1.23	pokój dzienny +aneks kuch.	22,29m ²
		43,23m²
	balkon	7,02m ²

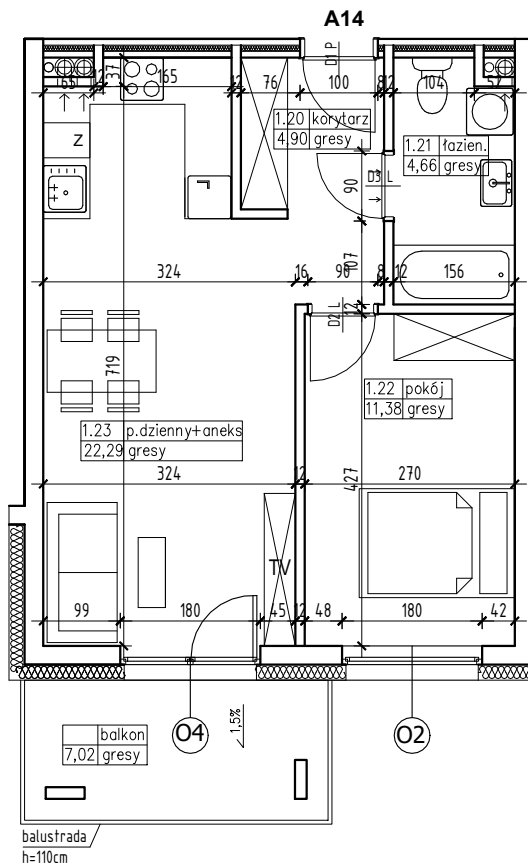

UWAGA!

Wymiary podano w świetle ścian surowych,
rzeczywiste wymiary mogą ulec nieznacznym
korektom.

CENA