
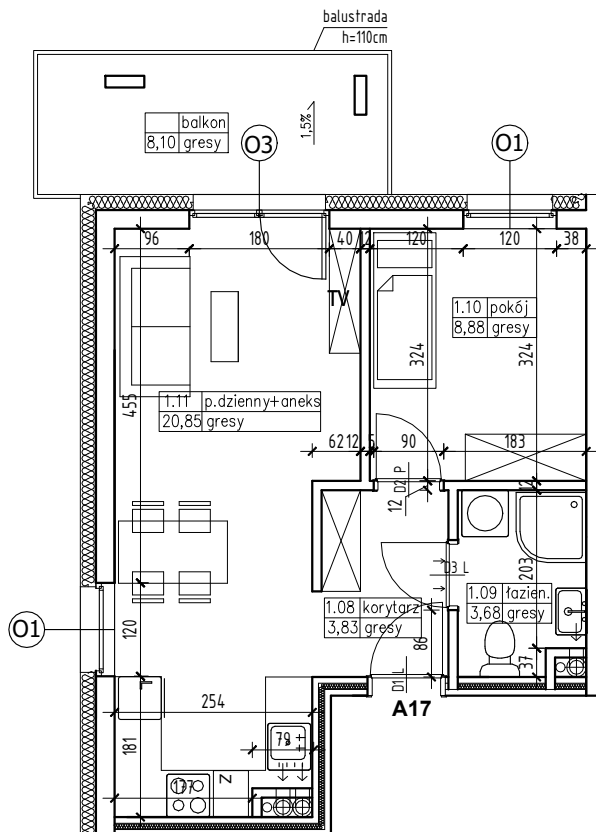


## BUDYNEK MIESZKALNY WIELORODZINNY NR 6 Z GARAŻEM PODZIEMNYM

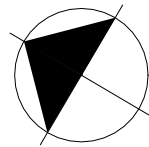

ADRES:  
KOSZALIN, OBREB 0011,  
UL. FRANCISZKAŃSKA  
DZ. NR 816/4

KONDYGNACJA:  
**I PIĘTRO**

NR, POW. MIESZKANIA:  
**A17=37,24m<sup>2</sup>**

SKALA 1:100

Zestawienie powierzchni  
i pomieszczeń w mieszkaniu

Nr pom.	Nazwa pom.	Pow. pom.
1.08	korytarz	3,83m <sup>2</sup>
1.09	łazienka	3,68m <sup>2</sup>
1.10	pokój	8,88m <sup>2</sup>
1.11	pokój dzienny +aneks kuch.	20,85m <sup>2</sup>
		<b>37,24m<sup>2</sup></b>
	balkon	8,10m <sup>2</sup>

UWAGA!

Wymiary podano w świetle ścian surowych,  
rzeczywiste wymiary mogą ulec nieznacznym  
korektom.

CENA