


BUDYNEK MIESZKALNY WIELORODZINNY NR 6 Z GARAŻEM PODZIEMNYM

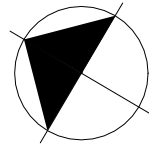

ADRES:
KOSZALIN, OBREB 0011,
UL. FRANCISZKAŃSKA
DZ. NR 816/4


KONDYGNACJA:
I PIĘTRO

NR, POW. MIESZKANIA:
A18=50,93m²

SKALA 1:100

Zestawienie powierzchni
i pomieszczeń w mieszkaniu

Nr pom.	Nazwa pom.	Pow. pom.
1.03	pokój	10,36m ²
1.04	korytarz	3,95m ²
1.05	pokój dzienny +aneks kuch.	19,88m ²
1.06	pokój	12,98m ²
1.07	łazienka	3,76m ²
		50,93m²
	balkon	10,18m ²

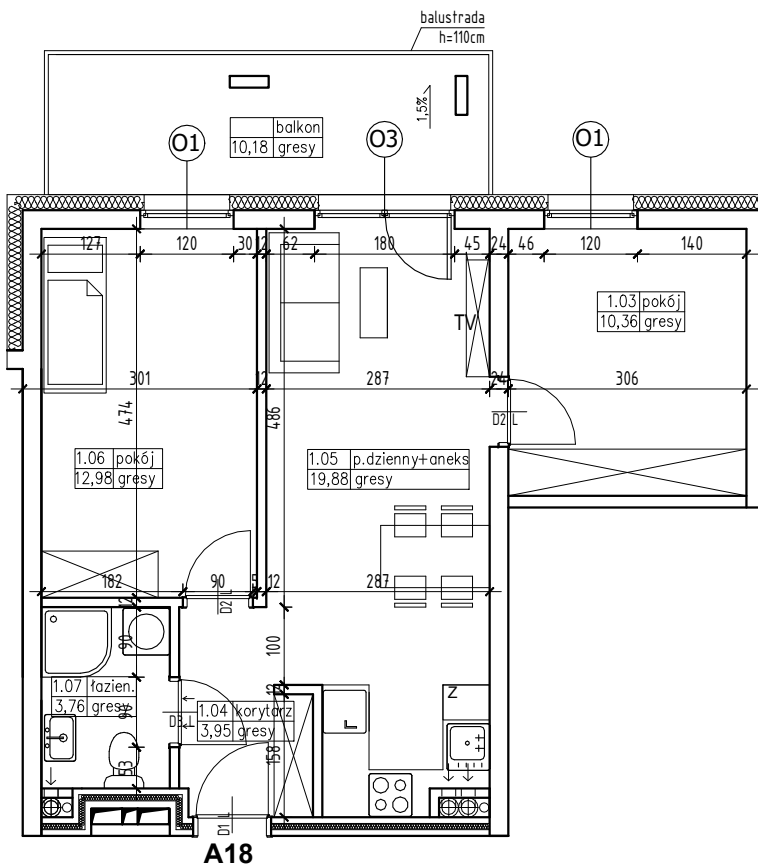

UWAGA!
Wymiary podano w świetle ścian surowych,
rzeczywiste wymiary mogą ulec nieznacznym
korektom.

CENA