
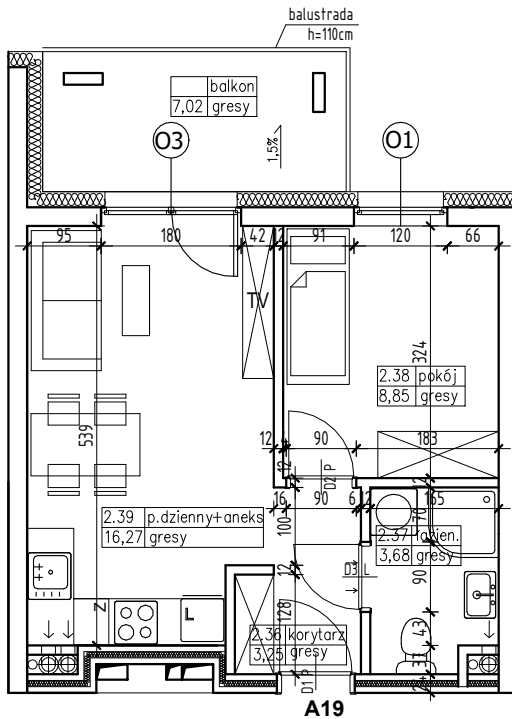


**BUDYNEK MIESZKALNY WIELORODZINNY NR 6  
Z GARAŻEM PODZIEMNYM**

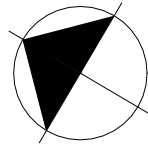

ADRES:  
KOSZALIN, OBREB 0011,  
UL. FRANCISZKAŃSKA  
DZ. NR 816/4

KONDYGNACJA:  
**II PIĘTRO**

NR, POW. MIESZKANIA:  
**A19=32,05m<sup>2</sup>**

SKALA 1:100

Zestawienie powierzchni  
i pomieszczeń w mieszkaniu

Nr pom.	Nazwa pom.	Pow. pom.
2.36	korytarz	3,25m <sup>2</sup>
2.37	łazienka	3,68m <sup>2</sup>
2.38	pokój	8,85m <sup>2</sup>
2.39	pokój dzienny +aneks kuch.	16,27m <sup>2</sup>
		<b>32,05m<sup>2</sup></b>
	balkon	7,02m <sup>2</sup>

UWAGA!  
Wymiary podano w świetle ścian surowych,  
rzeczywiste wymiary mogą ulec nieznacznym  
korektom.

CENA