
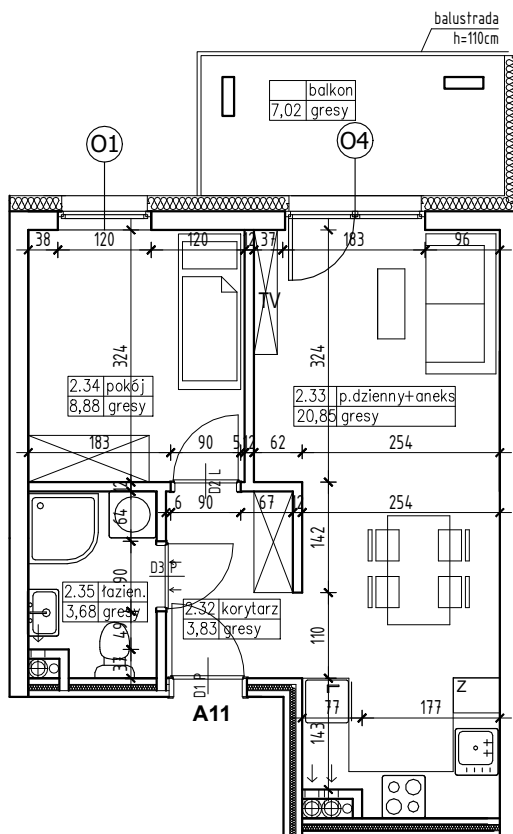


BUDYNEK MIESZKALNY WIELORODZINNY NR 6 Z GARAŻEM PODZIEMNYM

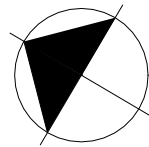

ADRES:
KOSZALIN, OBREB 0011,
UL. FRANCISZKAŃSKA
DZ. NR 816/4

KONDYGNACJA:
II PIĘTRO

NR, POW. MIESZKANIA:
A20=37,24m²

SKALA 1:100

Zestawienie powierzchni
i pomieszczeń w mieszkaniu

Nr pom.	Nazwa pom.	Pow. pom.
2.32	korytarz	3,83m ²
2.33	pokój dzienny +aneks kuch.	20,85m ²
2.34	pokój	8,88m ²
2.35	łazienka	3,68m ²
		37,24m²
	balkon	7,02m ²

UWAGA!

Wymiary podano w świetle ścian surowych,
rzeczywiste wymiary mogą ulec nieznacznym
korektom.

CENA