


## BUDYNEK MIESZKALNY WIELORODZINNY NR 6 Z GARAŻEM PODZIEMNYM

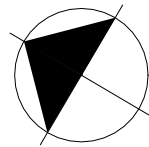


ADRES:  
KOSZALIN, OBREB 0011,  
UL. FRANCISZKAŃSKA  
DZ. NR 816/4

KONDYGNACJA:  
**PARTER**

NR, POW. MIESZKANIA:  
**A3=32,70m<sup>2</sup>**

SKALA 1:100

Zestawienie powierzchni  
i pomieszczeń w mieszkaniu

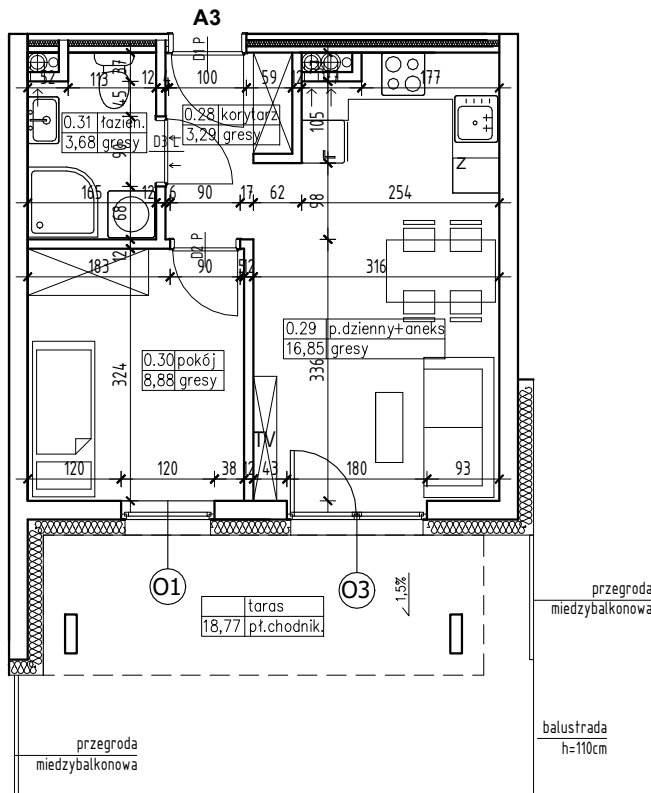

Nr pom.	Nazwa pom.	Pow. pom.
0.28	korytarz	3,29m <sup>2</sup>
0.29	pokój dzienny +aneks kuch.	16,85m <sup>2</sup>
0.30	pokój	8,88m <sup>2</sup>
0.31	łazienka	3,68m <sup>2</sup>
		<b>32,70m<sup>2</sup></b>
	taras	18,77m <sup>2</sup>

**UWAGA!**

Wymiary podano w świetle ścian surowych,  
rzeczywiste wymiary mogą ulec nieznacznym  
korektom.

**CENA**