


## BUDYNEK MIESZKALNY WIELORODZINNY NR 6 Z GARAŻEM PODZIEMNYM

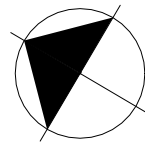


ADRES:  
KOSZALIN, OBREB 0011,  
UL. FRANCISZKAŃSKA  
DZ. NR 816/4

KONDYGNACJA:  
**PARTER**

NR, POW. MIESZKANIA:  
**B1=32,71m<sup>2</sup>**

SKALA 1:100

Zestawienie powierzchni  
i pomieszczeń w mieszkaniu

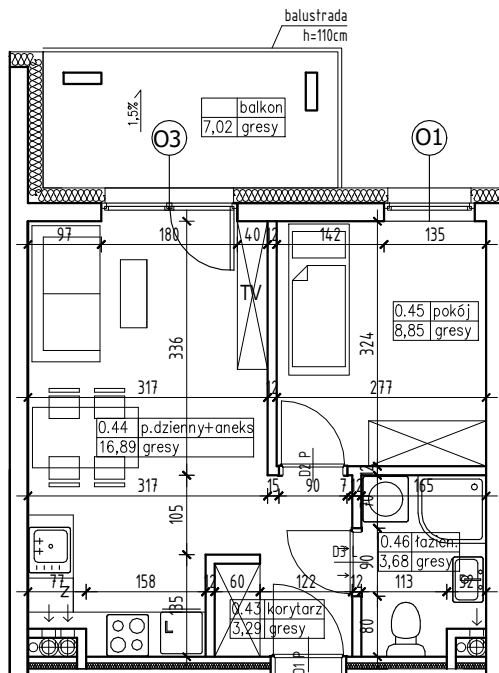

**B1**

| Nr pom. | Nazwa pom.                    | Pow. pom.                 |
|---------|-------------------------------|---------------------------|
| 0.43    | korytarz                      | 3,29m <sup>2</sup>        |
| 0.44    | pokój dzienny<br>+aneks kuch. | 16,89m <sup>2</sup>       |
| 0.45    | pokój                         | 8,85m <sup>2</sup>        |
| 0.46    | łazienka                      | 3,68m <sup>2</sup>        |
|         |                               |                           |
|         |                               |                           |
|         |                               |                           |
|         |                               |                           |
|         |                               | <b>32,71m<sup>2</sup></b> |
|         | balkon                        | 7,02m <sup>2</sup>        |
|         |                               |                           |

UWAGA!  
Wymiary podano w świetle ścian surowych,  
rzeczywiste wymiary mogą ulec nieznacznym  
korektom.

CENA