


## BUDYNEK MIESZKALNY WIELORODZINNY NR 6 Z GARAŻEM PODZIEMNYM

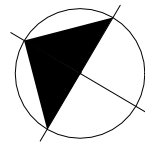

ADRES:  
KOSZALIN, OBREB 0011,  
UL. FRANCISZKAŃSKA  
DZ. NR 816/4


KONDYGNACJA:  
**I PIĘTRO**

NR, POW. MIESZKANIA:  
**B10=32,71m<sup>2</sup>**

SKALA 1:100

Zestawienie powierzchni  
i pomieszczeń w mieszkaniu

Nr pom.	Nazwa pom.	Pow. pom.
1.43	korytarz	3,29m <sup>2</sup>
1.44	pokój dzienny +aneks kuch.	16,89m <sup>2</sup>
1.45	pokój	8,85m <sup>2</sup>
1.46	łazienka	3,68m <sup>2</sup>

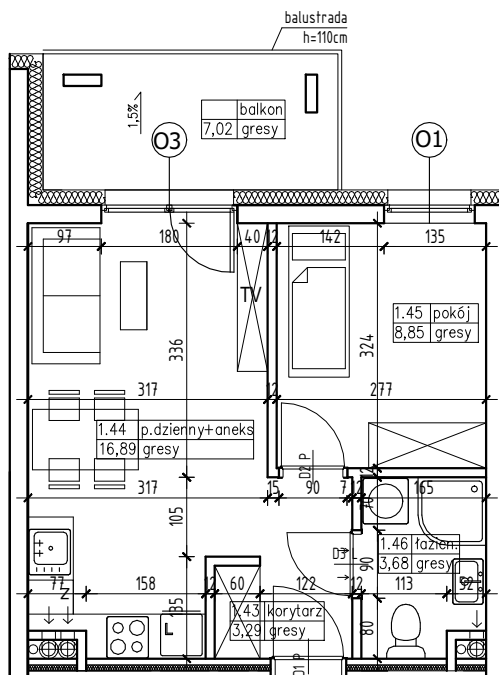

**B10**

**32,71m<sup>2</sup>**

balkon	7,02m <sup>2</sup>
--------	--------------------

UWAGA!  
Wymiary podano w świetle ścian surowych,  
rzeczywiste wymiary mogą ulec nieznacznym  
korektom.

CENA