


BUDYNEK MIESZKALNY WIELORODZINNY NR 6 Z GARAŻEM PODZIEMNYM

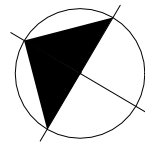

ADRES:
KOSZALIN, OBREB 0011,
UL. FRANCISZKAŃSKA
DZ. NR 816/4


KONDYGNACJA:
I PIĘTRO

NR, POW. MIESZKANIA:
B17=37,24m²

SKALA 1:100

Zestawienie powierzchni
i pomieszczeń w mieszkaniu

Nr pom.	Nazwa pom.	Pow. pom.
1.71	korytarz	3,83m ²
1.72	łazienka	3,68m ²
1.73	pokój	8,88m ²
1.74	pokój dzienny +aneks kuch.	20,85m ²
		37,24m²
	balkon	10,18m ²

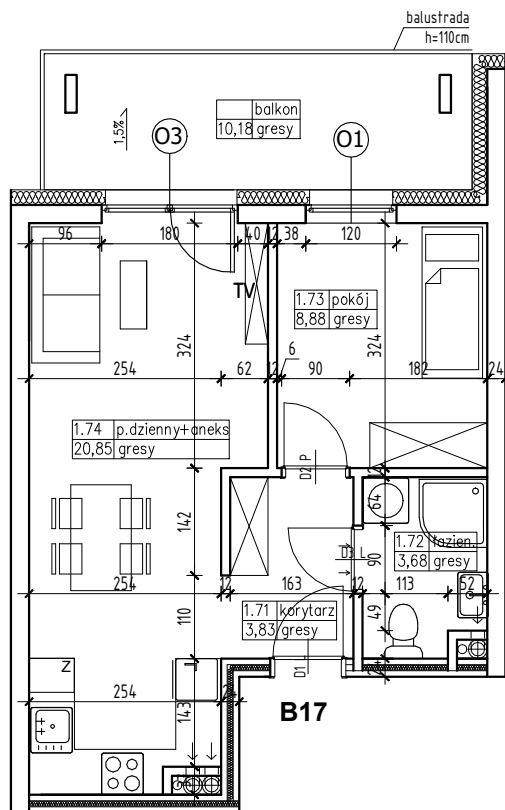

UWAGA!
Wymiary podano w świetle ścian surowych,
rzeczywiste wymiary mogą ulec nieznacznym
korektom.

CENA