


BUDYNEK MIESZKALNY WIELORODZINNY NR 6 Z GARAŻEM PODZIEMNYM

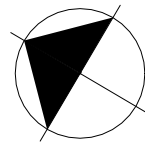


ADRES:
KOSZALIN, OBREB 0011,
UL. FRANCISZKAŃSKA
DZ. NR 816/4

KONDYGNACJA:
II PIĘTRO

NR, POW. MIESZKANIA:
B19=32,71m²

SKALA 1:100

Zestawienie powierzchni
i pomieszczeń w mieszkaniu

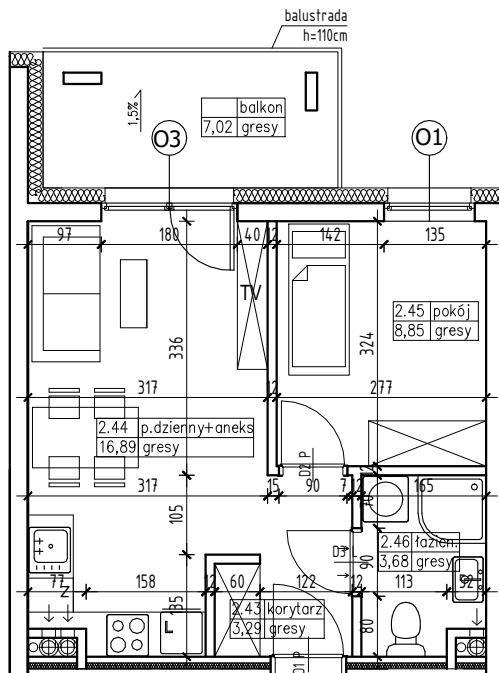

B19

Nr pom.	Nazwa pom.	Pow. pom.
2.43	korytarz	3,29m ²
2.44	pokój dzienny +aneks kuch.	16,89m ²
2.45	pokój	8,85m ²
2.46	łazienka	3,68m ²
		32,71m²
	balkon	7,02m ²

UWAGA!
Wymiary podano w świetle ścian surowych,
rzeczywiste wymiary mogą ulec nieznacznym
korektom.

CENA