


## BUDYNEK MIESZKALNY WIELORODZINNY NR 6 Z GARAŻEM PODZIEMNYM

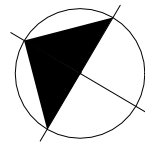


ADRES:  
KOSZALIN, OBREB 0011,  
UL. FRANCISZKAŃSKA  
DZ. NR 816/4

KONDYGNACJA:  
**PARTER**

NR, POW. MIESZKANIA:  
**B2=31,03m<sup>2</sup>**

SKALA 1:100

Zestawienie powierzchni  
i pomieszczeń w mieszkaniu

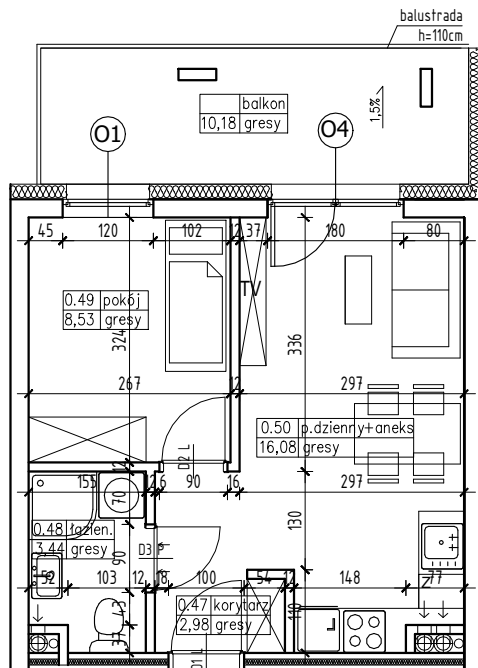

**B2**

Nr pom.	Nazwa pom.	Pow. pom.
0.47	korytarz	2,98m <sup>2</sup>
0.48	łazienka	3,44m <sup>2</sup>
0.49	pokój	8,53m <sup>2</sup>
0.50	pokój dzienny +aneks kuch.	16,08m <sup>2</sup>
		<b>31,03m<sup>2</sup></b>
	balkon	10,18m <sup>2</sup>

UWAGA!

Wymiary podano w świetle ścian surowych,  
rzeczywiste wymiary mogą ulec nieznacznym  
korektom.

CENA