


BUDYNEK MIESZKALNY WIELORODZINNY NR 6 Z GARAŻEM PODZIEMNYM

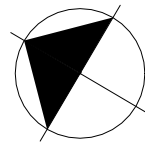

ADRES:
KOSZALIN, OBŘĘB 0011,
UL. FRANCISZKAŃSKA
DZ. NR 816/4

KONDYGNACJA:
II PIĘTRO

NR, POW. MIESZKANIA:
B20=31,03m²

SKALA 1:100

Zestawienie powierzchni
i pomieszczeń w mieszkaniu

| Nr pom. | Nazwa pom. | Pow. pom. |
|---------|-------------------------------|---------------------|
| 2.47 | korytarz | 2,98m ² |
| 2.48 | łazienka | 3,44m ² |
| 2.49 | pokój | 8,53m ² |
| 2.50 | pokój dzienny +aneks kuch. | 16,08m ² |


31,03m²

| | |
|--------|---------------------|
| balkon | 10,18m ² |
|--------|---------------------|

UWAGA!

Wymiary podano w świetle ścian surowych,
rzeczywiste wymiary mogą ulec nieznacznym
korektom.

CENA

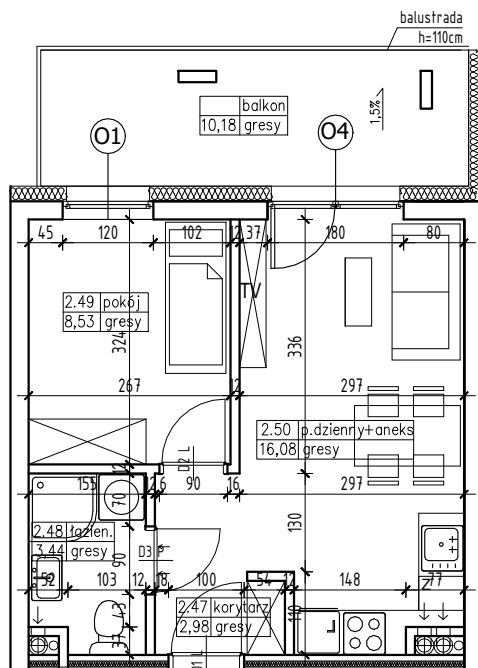

B11