


BUDYNEK MIESZKALNY WIELORODZINNY NR 6 Z GARAŻEM PODZIEMNYM

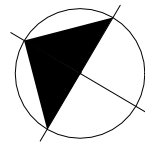


ADRES:
KOSZALIN, OBREB 0011,
UL. FRANCISZKAŃSKA
DZ. NR 816/4

KONDYGNACJA:
II PIĘTRO

NR, POW. MIESZKANIA:
B25=32,70m²

SKALA 1:100

Zestawienie powierzchni
i pomieszczeń w mieszkaniu

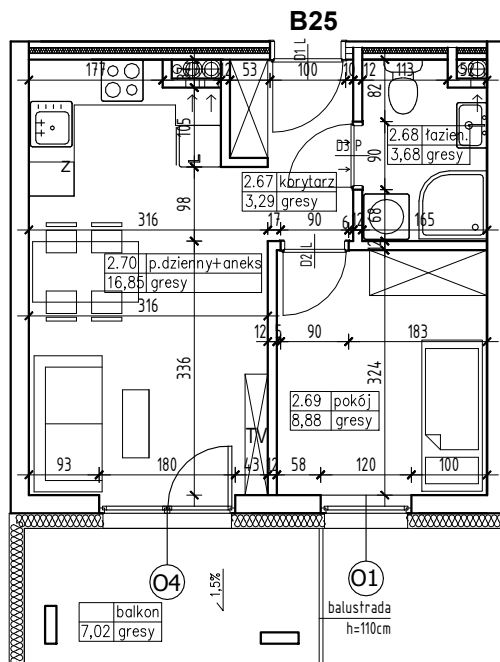

Nr pom.	Nazwa pom.	Pow. pom.
2.67	korytarz	3,29m ²
2.68	łazienka	3,68m ²
2.69	pokój	8,88m ²
2.70	pokój dzienny +aneks kuch.	16,85m ²

32,70m²

	balkon	7,02m ²
--	--------	--------------------

UWAGA!

Wymiary podano w świetle ścian surowych,
rzeczywiste wymiary mogą ulec nieznacznym
korektom.

CENA