


BUDYNEK MIESZKALNY WIELORODZINNY NR 6 Z GARAŻEM PODZIEMNYM

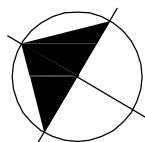

ADRES:
KOSZALIN, OBREB 0011,
UL. FRANCISZKAŃSKA
DZ. NR 816/3


KONDYGNACJA:
PARTER

NR, POW. MIESZKANIA:
B4=42,41m²

SKALA 1:100

Zestawienie powierzchni
i pomieszczeń w mieszkaniu

Nr pom.	Nazwa pom.	Pow. pom.
0.55	korytarz	4,68m ²
0.56	pokój dzienny +aneks kuch.	21,69m ²
0.57	pokój	11,38m ²
0.58	łazienka	4,66m ²

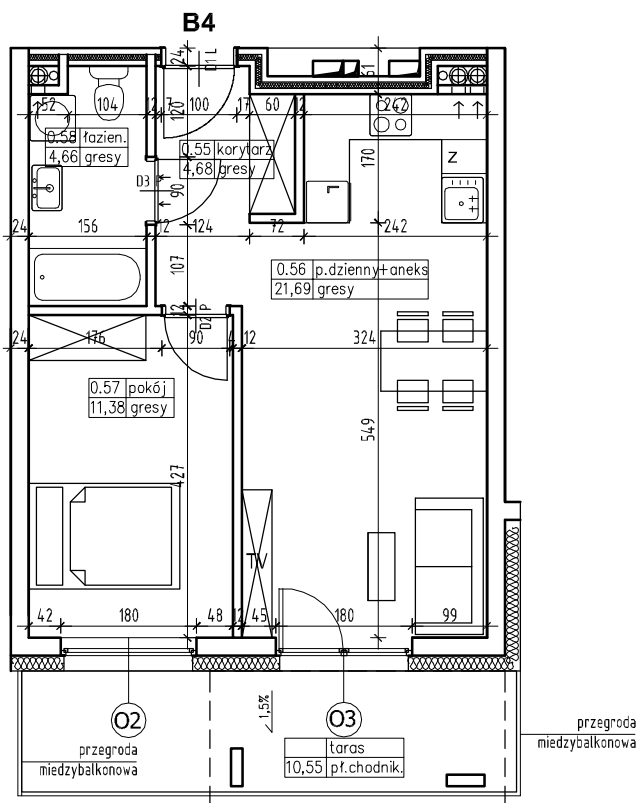

42,41m²

taras	10,55m ²
-------	---------------------

UWAGA!
Wymiary podano w świetle ścian surowych,
rzeczywiste wymiary mogą ulec nieznacznym
korektom.

CENA