


## BUDYNEK MIESZKALNY WIELORODZINNY NR 6 Z GARAŻEM PODZIEMNYM

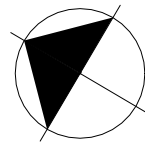

ADRES:  
KOSZALIN, OBREB 0011,  
UL. FRANCISZKAŃSKA  
DZ. NR 816/4


KONDYGNACJA:  
**PARTER**

NR, POW. MIESZKANIA:  
**B5=43,23m<sup>2</sup>**

SKALA 1:100

Zestawienie powierzchni  
i pomieszczeń w mieszkaniu

Nr pom.	Nazwa pom.	Pow. pom.
0.59	korytarz	4,90m <sup>2</sup>
0.60	łazienka	4,66m <sup>2</sup>
0.61	pokój	11,38m <sup>2</sup>
0.62	pokój dzienny +aneks kuch.	22,29m <sup>2</sup>

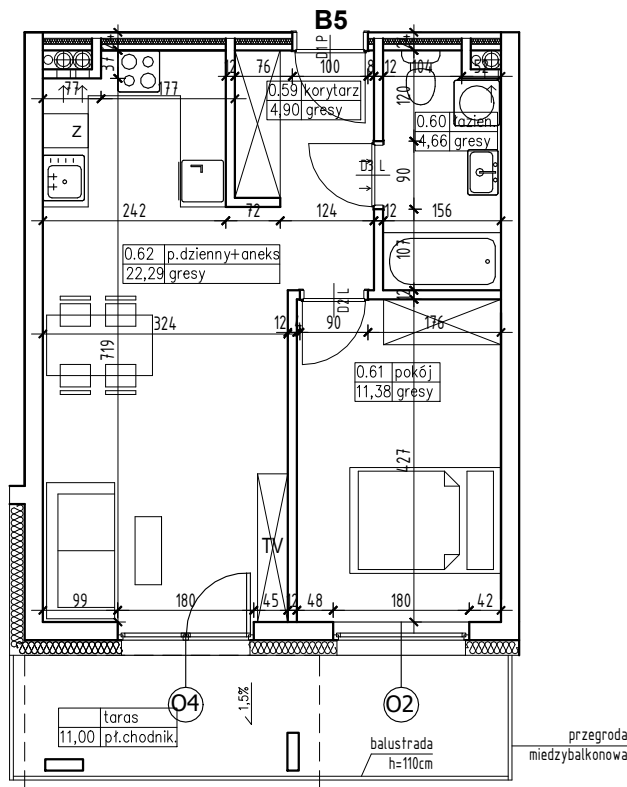

**43,23m<sup>2</sup>**

taras	11,00m <sup>2</sup>
-------	---------------------

UWAGA!  
Wymiary podano w świetle ścian surowych,  
rzeczywiste wymiary mogą ulec nieznacznym  
korektom.

CENA