


BUDYNEK MIESZKALNY WIELORODZINNY NR 6 Z GARAŻEM PODZIEMNYM

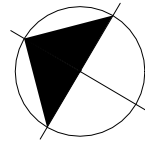

ADRES:
KOSZALIN, OBREB 0011,
UL. FRANCISZKAŃSKA
DZ. NR 816/4


KONDYGNACJA:
PARTER

NR, POW. MIESZKANIA:
B7=32,70m²

SKALA 1:100

Zestawienie powierzchni
i pomieszczeń w mieszkaniu

Nr pom.	Nazwa pom.	Pow. pom.
0.67	korytarz	3,29m ²
0.68	łazienka	3,68m ²
0.69	pokój	8,88m ²
0.70	pokój dzienny +aneks kuch.	16,85m ²
		32,70m²
	taras	21,13m ²

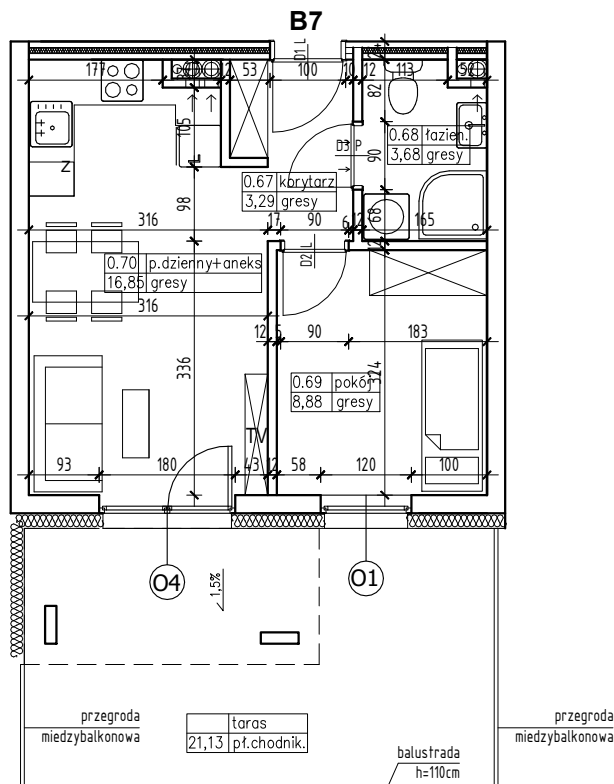

UWAGA!
Wymiary podano w świetle ścian surowych,
rzeczywiste wymiary mogą ulec nieznacznym
korektom.

CENA