


BUDYNEK MIESZKALNY WIELORODZINNY NR 6 Z GARAŻEM PODZIEMNYM

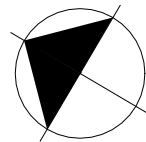


ADRES:
KOSZALIN, OBRĘB 0011,
UL. FRANCISZKAŃSKA
DZ. NR 816/4

KONDYGNACJA:
II PIĘTRO

NR, POW. MIESZKANIA:
C13=74,56m²

SKALA 1:100

Zestawienie powierzchni
i pomieszczeń w mieszkaniu

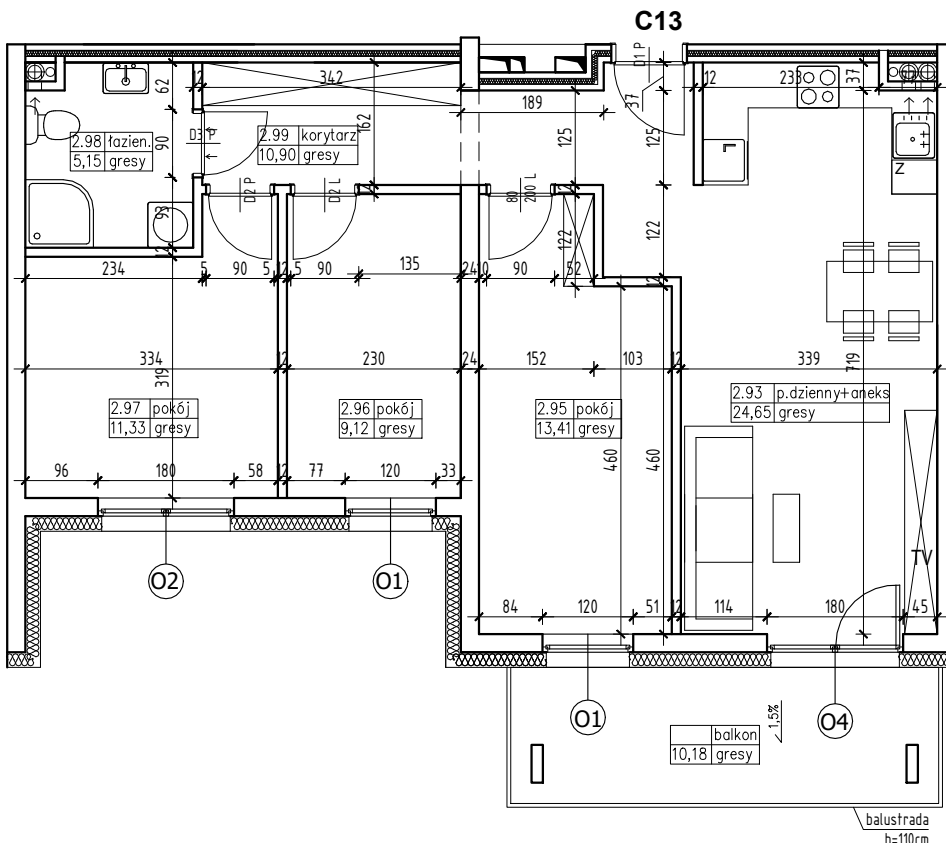

Nr pom.	Nazwa pom.	Pow. pom.
2.93	pokój dzienny + aneks kuch.	24,65m ²
2.95	pokój	13,41m ²
2.96	pokój	9,12m ²
2.97	pokój	11,33m ²
2.98	łazienka	5,15m ²
2.99	korytarz	10,90m ²

74,56m²

	balkon	10,18m ²
--	--------	---------------------

UWAGA!

Wymiary podano w świetle ścian surowych,
rzeczywiste wymiary mogą ulec nieznacznym
korektom.

CENA