
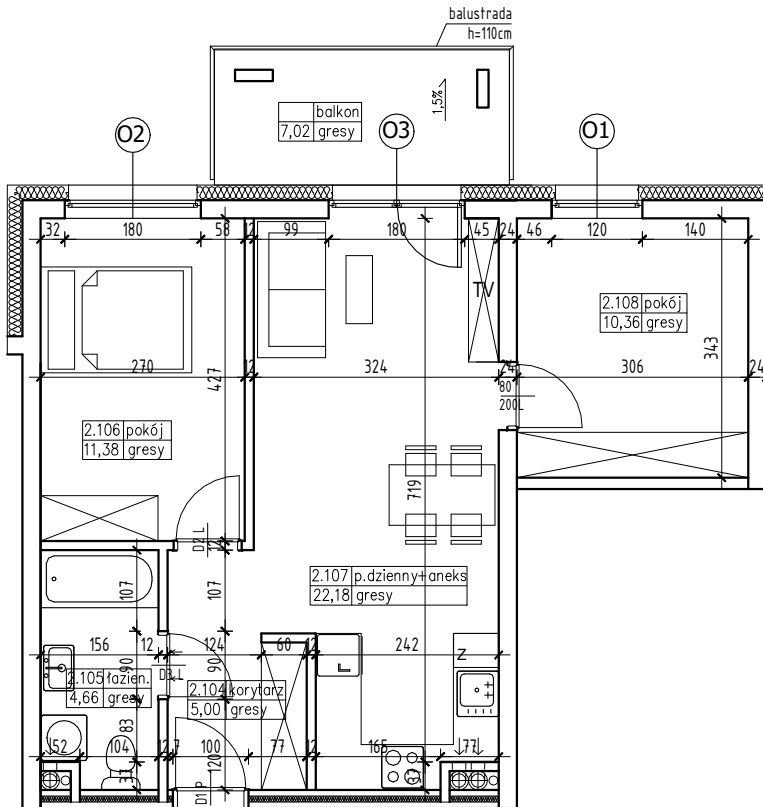


**BUDYNEK MIESZKALNY WIELORODZINNY NR 6  
Z GARAŻEM PODZIEMNYM**

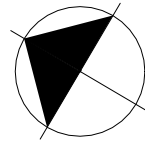

**C15**

ADRES:  
KOSZALIN, OBŘĘB 0011,  
UL. FRANCISZKAŃSKA  
DZ. NR 816/4

KONDYGNACJA:  
**II PIĘTRO**

NR, POW. MIESZKANIA:  
**C15=53,58m²**

SKALA 1:100

Zestawienie powierzchni  
i pomieszczeń w mieszkaniu

Nr pom.	Nazwa pom.	Pow. pom.
2.104	korytarz	5,00m²
2.105	łazienka	4,66m²
2.106	pokój	11,38m²
2.107	pokój dzienny +aneks kuch.	22,18m²
2.108	pokój	10,36m²

**53,58m²**

	balkon	7,02m²
--	--------	--------

UWAGA!

Wymiary podano w świetle ścian surowych,  
rzeczywiste wymiary mogą ulec nieznacznym  
korektom.

CENA