


## BUDYNEK MIESZKALNY WIELORODZINNY NR 6 Z GARAŻEM PODZIEMNYM

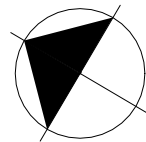


ADRES:  
KOSZALIN, OBRĘB 0011,  
UL. FRANCISZKAŃSKA  
DZ. NR 816/4

KONDYGNACJA:  
**PARTER**

NR, POW. MIESZKANIA:  
**C3=74,56m<sup>2</sup>**

SKALA 1:100

Zestawienie powierzchni  
i pomieszczeń w mieszkaniu

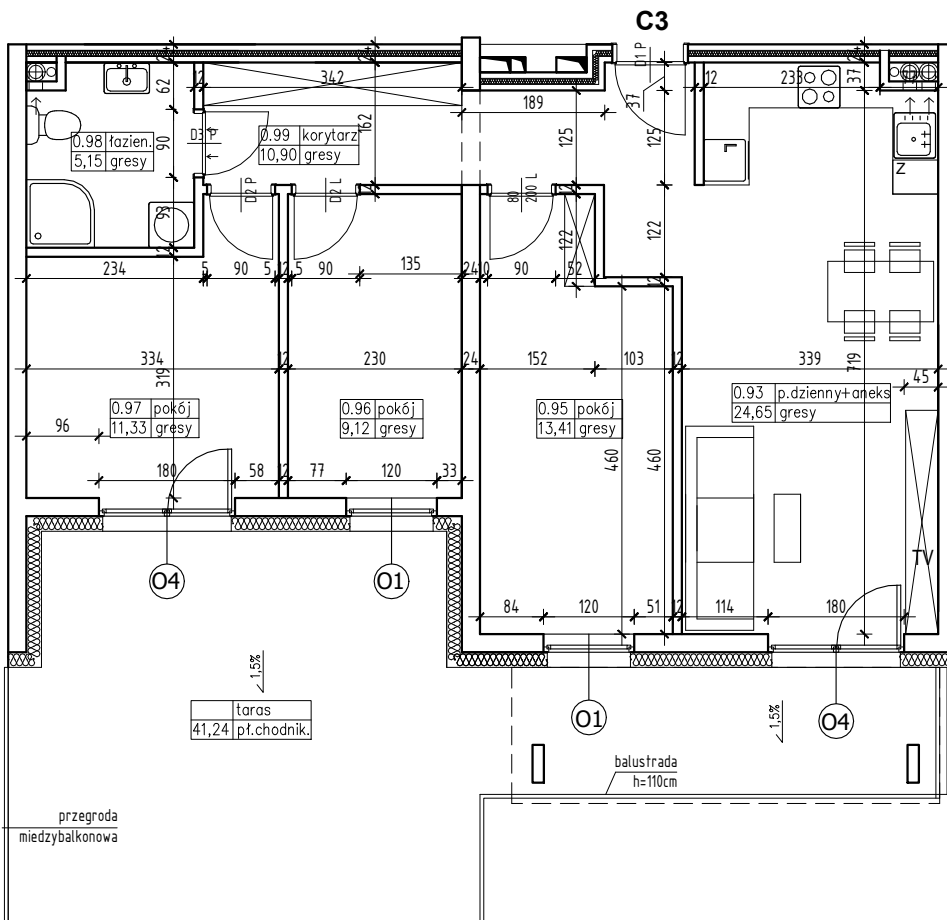

Nr pom.	Nazwa pom.	Pow. pom.
0.93	pokój dzienny + aneks kuch.	24,65m <sup>2</sup>
0.95	pokój	13,41m <sup>2</sup>
0.96	pokój	9,12m <sup>2</sup>
0.97	pokój	11,33m <sup>2</sup>
0.98	łazienka	5,15m <sup>2</sup>
0.99	korytarz	10,90m <sup>2</sup>

**74,56m<sup>2</sup>**

	taras	41,24m <sup>2</sup>
--	-------	---------------------

UWAGA!

Wymiary podano w świetle ścian surowych,  
rzeczywiste wymiary mogą ulec nieznacznym  
korektom.

CENA