


## BUDYNEK MIESZKALNY WIELORODZINNY NR 6 Z GARAŻEM PODZIEMNYM

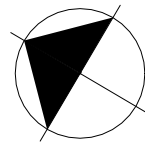

ADRES:  
KOSZALIN, OBREB 0011,  
UL. FRANCISZKAŃSKA  
DZ. NR 816/4

KONDYGNACJA:  
**PARTER**

NR, POW. MIESZKANIA:  
**C5=43,22m<sup>2</sup>**


SKALA 1:100

Zestawienie powierzchni  
i pomieszczeń w mieszkaniu

Nr pom.	Nazwa pom.	Pow. pom.
0.104	korytarz	5,00m <sup>2</sup>
0.105	łazienka	4,66m <sup>2</sup>
0.106	pokój	11,38m <sup>2</sup>
0.107	pokój dzienny +aneks kuch.	22,18m <sup>2</sup>

**43,22m<sup>2</sup>**

balkon 7,02m<sup>2</sup>

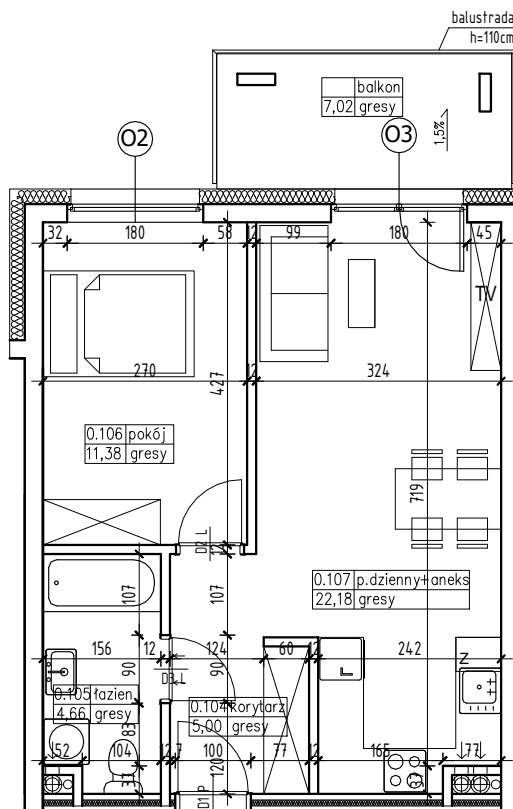

**C5**

UWAGA!

Wymiary podano w świetle ścian surowych,  
rzeczywiste wymiary mogą ulec nieznacznym  
korektom.

CENA