
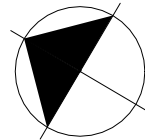


BUDYNEK MIESZKALNY WIELORODZINNY NR 6 Z GARAŻEM PODZIEMNYM

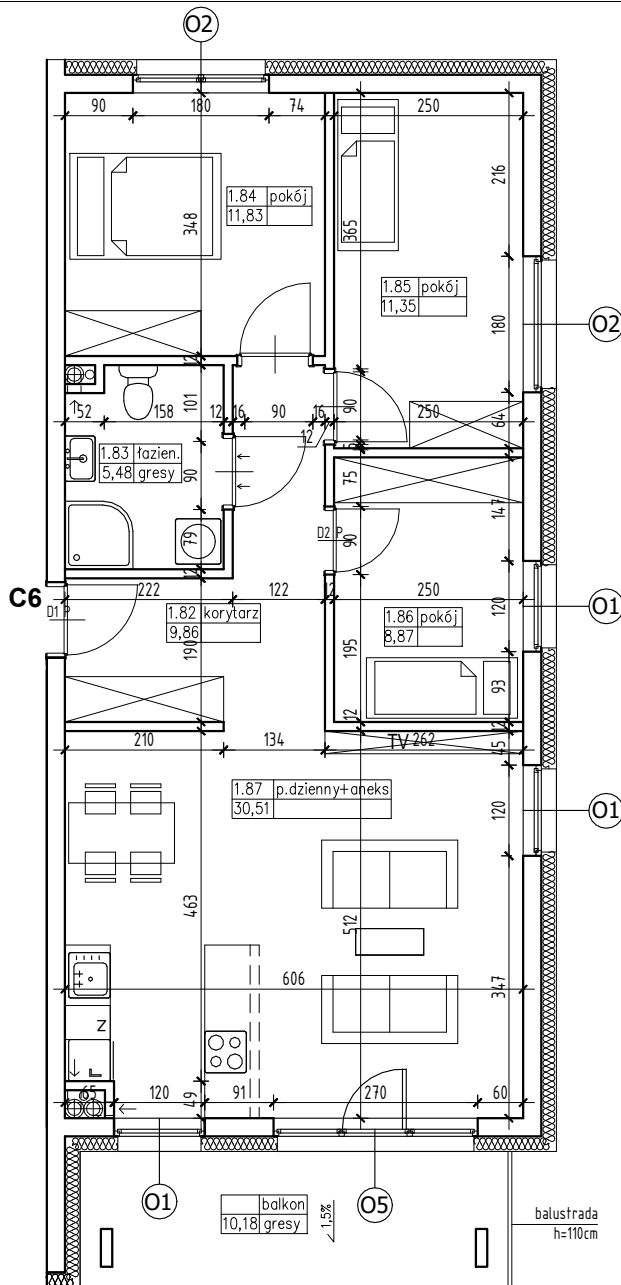

ADRES:
KOSZALIN, OBREB 0011,
UL. FRANCISZKAŃSKA
DZ. NR 816/4

KONDYGNACJA:
I PIĘTRO

NR, POW. MIESZKANIA:
C6=77,90m²

SKALA 1:100

Zestawienie powierzchni
i pomieszczeń w mieszkaniu

Nr pom.	Nazwa pom.	Pow. pom.
1.82	korytarz	9,86m ²
1.83	łazienka	5,48m ²
1.84	pokój	11,83m ²
1.85	pokój	11,35m ²
1.86	pokój	8,87m ²
1.87	pokój dzienny +aneks kuch.	30,51m ²

77,90m²

balkon 10,18m²

UWAGA!

Wymiary podano w świetle ścian surowych,
rzeczywiste wymiary mogą ulec nieznacznym
korektom.

CENA