


BUDYNEK MIESZKALNY WIELORODZINNY NR 6 Z GARAŻEM PODZIEMNYM

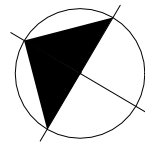

ADRES:
KOSZALIN, OBREB 0011,
UL. FRANCISZKAŃSKA
DZ. NR 816/4


KONDYGNACJA:
I PIĘTRO

NR, POW. MIESZKANIA:
C7=42,63m²

SKALA 1:100

Zestawienie powierzchni
i pomieszczeń w mieszkaniu

Nr pom.	Nazwa pom.	Pow. pom.
1.88	korytarz	4,90m ²
1.89	pokój dzienny + aneks kuch.	21,69m ²
1.90	pokój	11,38m ²
1.91	łazienka	4,66m ²
		42,63m²
	balkon	7,02m ²

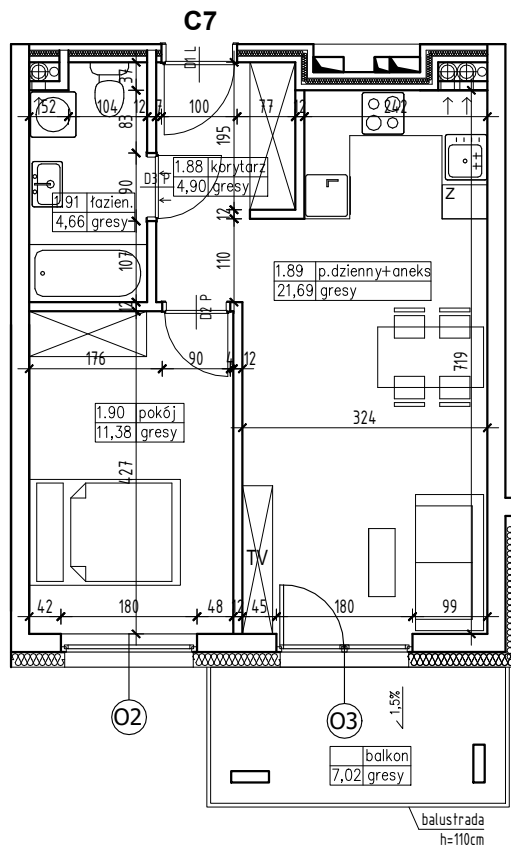

UWAGA!
Wymiary podano w świetle ścian surowych,
rzeczywiste wymiary mogą ulec nieznacznym
korektom.

CENA