


BUDYNEK MIESZKALNY WIELORODZINNY NR 6 Z GARAŻEM PODZIEMNYM

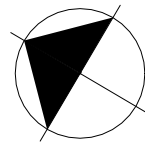


ADRES:
KOSZALIN, OBRĘB 0011,
UL. FRANCISZKAŃSKA
DZ. NR 816/4

KONDYGNACJA:
I PIĘTRO

NR, POW. MIESZKANIA:
C8=74,56m²

SKALA 1:100

Zestawienie powierzchni
i pomieszczeń w mieszkaniu

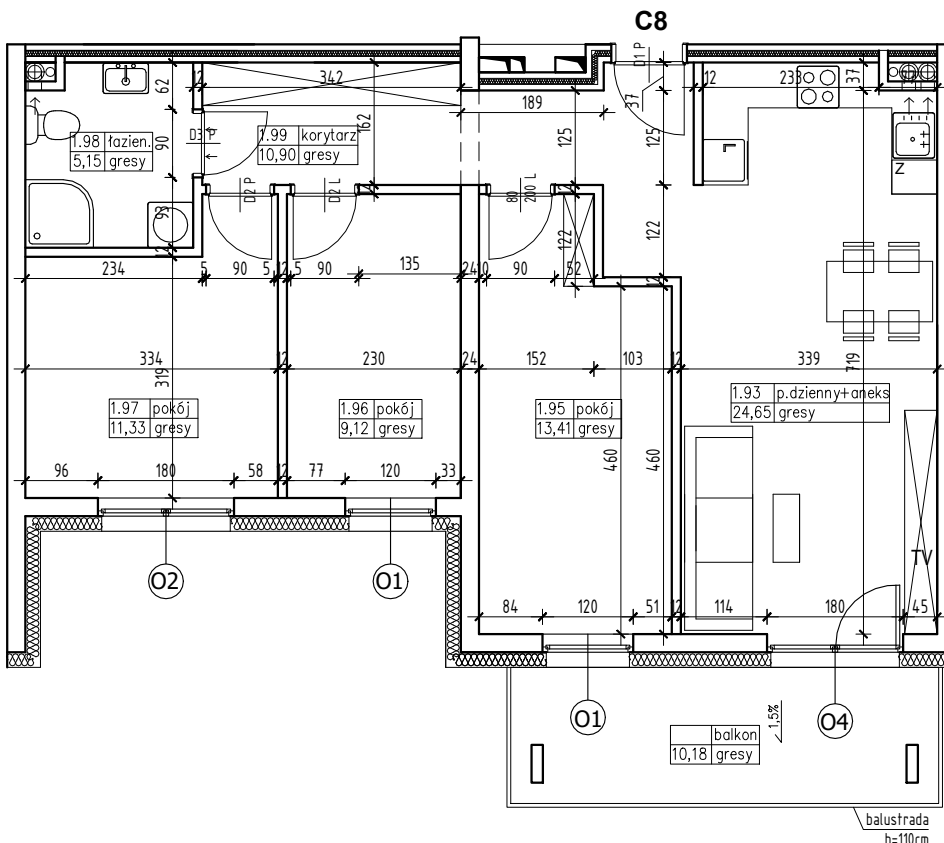

Nr pom.	Nazwa pom.	Pow. pom.
1.93	pokój dzienny + aneks kuch.	24,65m ²
1.95	pokój	13,41m ²
1.96	pokój	9,12m ²
1.97	pokój	11,33m ²
1.98	łazienka	5,15m ²
1.99	korytarz	10,90m ²

74,56m²

balkon	10,18m ²
--------	---------------------

UWAGA!

Wymiary podano w świetle ścian surowych,
rzeczywiste wymiary mogą ulec nieznacznym
korektom.

CENA