


BUDYNEK MIESZKALNY WIELORODZINNY NR 7 Z GARAŻEM PODZIEMNYM

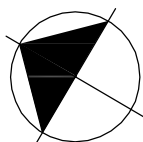


ADRES:
KOSZALIN, OBRĘB 0011,
UL. FRANCISZKAŃSKA
DZ. NR 816/6

KONDYGNACJA:
I PIĘTRO, +2,90

NR, POW. MIESZKANIA:
A15=36,65m²

SKALA 1:100

Zestawienie powierzchni
i pomieszczeń w mieszkaniu

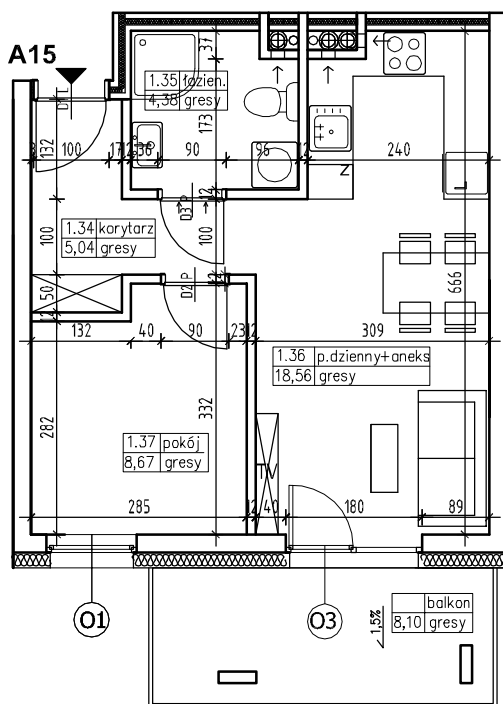

| Nr pom. | Nazwa pom. | Pow. pom. |
|---------|-------------------------------|---------------------------|
| 1.34 | korytarz | 5,04m ² |
| 1.35 | łazienka | 4,38m ² |
| 1.36 | pokój dzienny +aneks kuch. | 18,56m ² |
| 1.37 | pokój | 8,67m ² |
| | | |
| | | |
| | | |
| | | |
| | | 36,65m² |
| | balkon | 8,10m ² |
| | | |

UWAGA!
Wymiary podano w świetle ścian surowych,
rzeczywiste wymiary mogą ulec nieznacznym
korektom.

CENA