


BUDYNEK MIESZKALNY WIELORODZINNY NR 7 Z GARAŻEM PODZIEMNYM

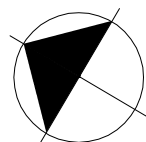


ADRES:
KOSZALIN, OBREB 0011,
UL. FRANCISZKAŃSKA
DZ. NR 816/4

KONDYGNACJA:
I PIĘTRO, +2,90

NR, POW. MIESZKANIA:
A16=32,68m²

SKALA 1:100

Zestawienie powierzchni
i pomieszczeń w mieszkaniu

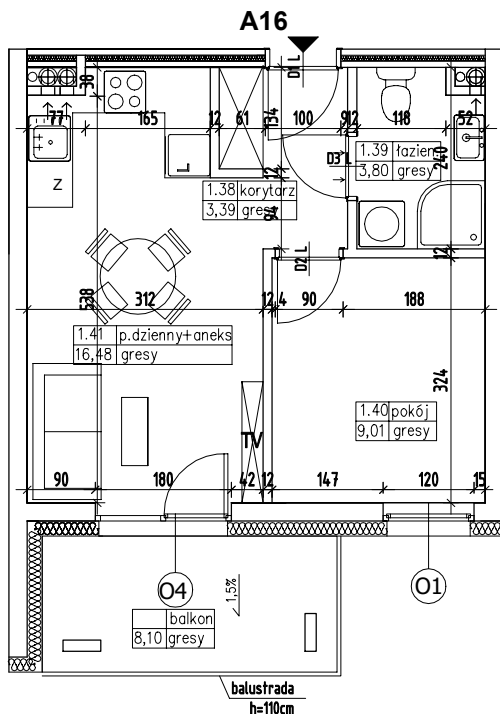

Nr pom.	Nazwa pom.	Pow. pom.
1.38	korytarz	3,39m ²
1.39	łazienka	3,80m ²
1.40	pokój	9,01m ²
1.41	pokój dzienny +aneks kuch.	16,48m ²

32,68m²

balkon	8,10m ²
--------	--------------------

UWAGA!
Wymiary podano w świetle ścian surowych,
rzeczywiste wymiary mogą ulec nieznacznym
korektom.

CENA