


BUDYNEK MIESZKALNY WIELORODZINNY NR 7 Z GARAŻEM PODZIEMNYM

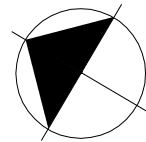


ADRES:
KOSZALIN, OBREB 0011,
UL. FRANCISZKAŃSKA
DZ. NR 816/4

KONDYGNACJA:
II PIĘTRO, +5,80

NR, POW. MIESZKANIA:
A18=37,29m²

SKALA 1:100

Zestawienie powierzchni
i pomieszczeń w mieszkaniu

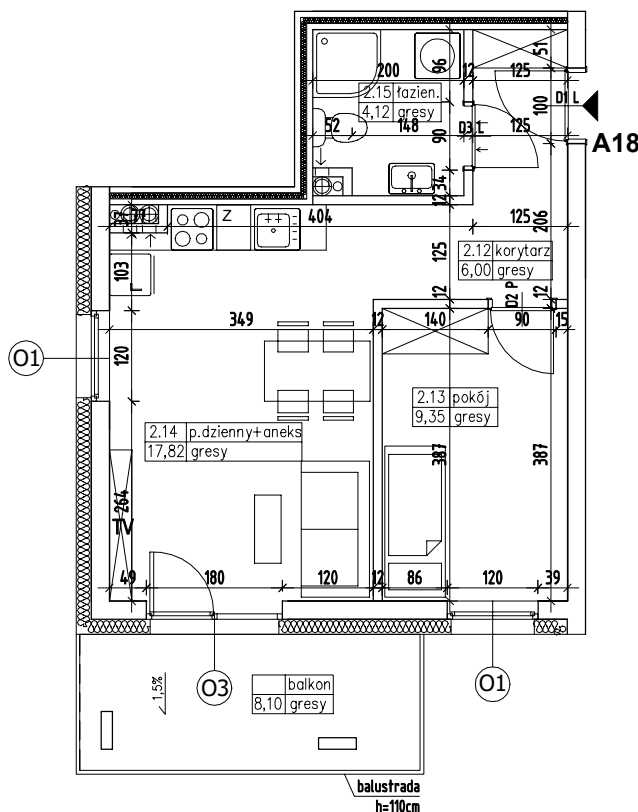

Nr pom.	Nazwa pom.	Pow. pom.
2.12	korytarz	6,00m ²
2.13	pokój	9,35m ²
2.14	pokój dzienny +aneks kuch.	17,82m ²
2.15	łazienka	4,12m ²
		37,29m²
	balkon	8,10m ²

UWAGA!
Wymiary podano w świetle ścian surowych,
rzeczywiste wymiary mogą ulec nieznacznym
korektom.

CENA