
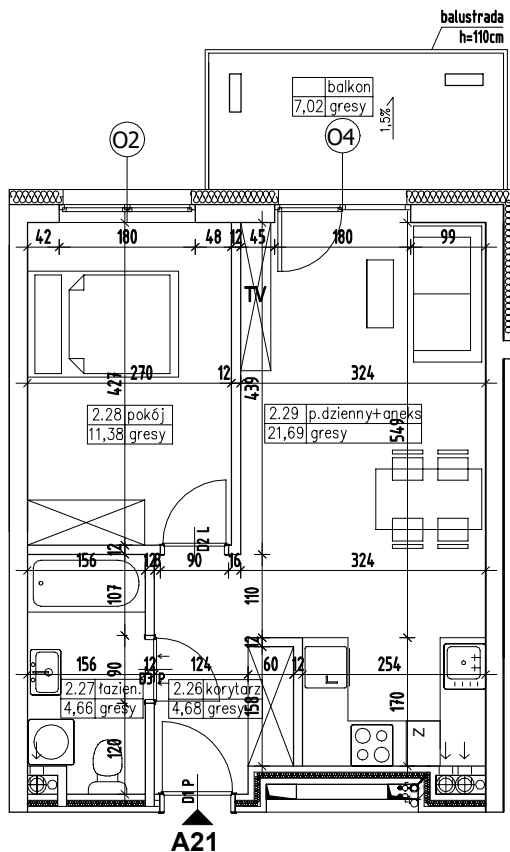


BUDYNEK MIESZKALNY WIELORODZINNY NR 7 Z GARAŻEM PODZIEMNYM

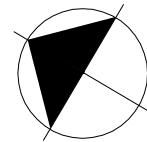

ADRES:
KOSZALIN, OBREB 0011,
UL. FRANCISZKAŃSKA
DZ. NR 816/4

KONDYGNACJA:
II PIĘTRO, +5,80

NR, POW. MIESZKANIA:
A21=42,41m²

SKALA 1:100

Zestawienie powierzchni
i pomieszczeń w mieszkaniu

Nr pom.	Nazwa pom.	Pow. pom.
2.26	korytarz	4,68m ²
2.27	łazienka	4,66m ²
2.28	pokój	11,38m ²
2.29	pokój dzienny +aneks kuch.	21,69m ²
		42,41m²
	balkon	7,02m ²

UWAGA!
Wymiary podano w świetle ścian surowych,
rzeczywiste wymiary mogą ulec nieznacznym
korektom.

CENA