


## BUDYNEK MIESZKALNY WIELORODZINNY NR 7 Z GARAŻEM PODZIEMNYM

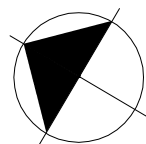


ADRES:  
KOSZALIN, OBREB 0011,  
UL. FRANCISZKAŃSKA  
DZ. NR 816/4

KONDYGNACJA:  
**II PIĘTRO, +5,80**

NR, POW. MIESZKANIA:  
**A22=36,65m<sup>2</sup>**

SKALA 1:100

Zestawienie powierzchni  
i pomieszczeń w mieszkaniu

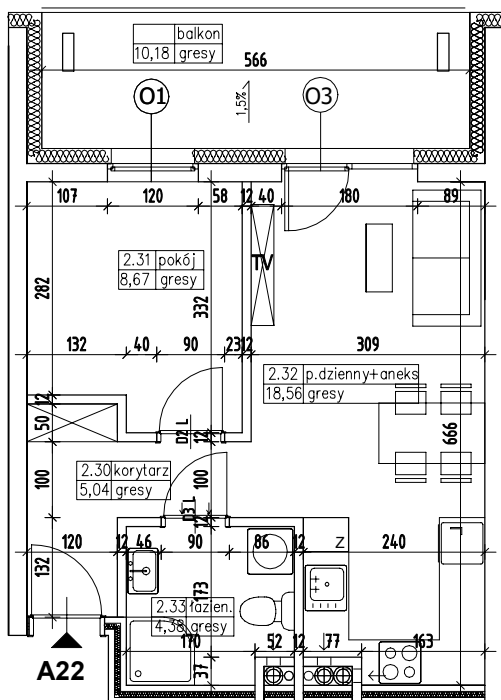

Nr pom.	Nazwa pom.	Pow. pom.
2.30	korytarz	5,04m <sup>2</sup>
2.31	pokój	8,67m <sup>2</sup>
2.32	pokój dzienny +aneks kuch.	18,56m <sup>2</sup>
2.33	łazienka	4,38m <sup>2</sup>
		<b>36,65m<sup>2</sup></b>
	balkon	10,18m <sup>2</sup>

UWAGA!  
Wymiary podano w świetle ścian surowych,  
rzeczywiste wymiary mogą ulec nieznacznym  
korektom.

CENA