


## BUDYNEK MIESZKALNY WIELORODZINNY NR 7 Z GARAŻEM PODZIEMNYM

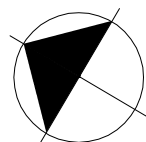


ADRES:  
KOSZALIN, OBREB 0011,  
UL. FRANCISZKAŃSKA  
DZ. NR 816/4

KONDYGNACJA:  
**II PIĘTRO, +5,80**

NR, POW. MIESZKANIA:  
**A24=32,68m<sup>2</sup>**

SKALA 1:100

Zestawienie powierzchni  
i pomieszczeń w mieszkaniu

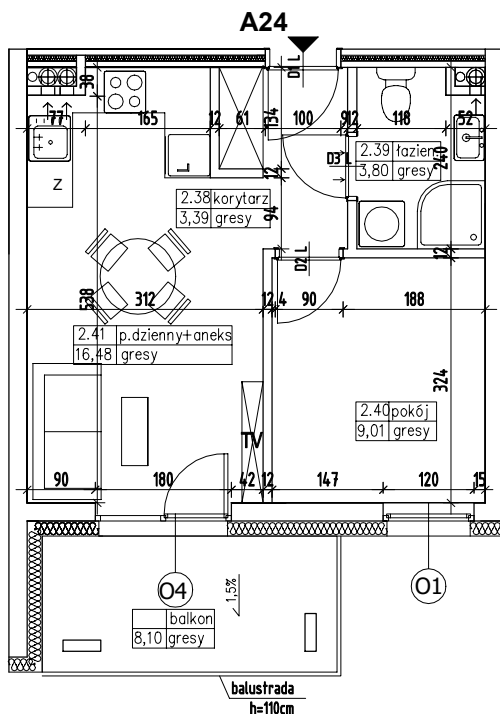

Nr pom.	Nazwa pom.	Pow. pom.
2.38	korytarz	3,39m <sup>2</sup>
2.39	łazienka	3,80m <sup>2</sup>
2.40	pokój	9,01m <sup>2</sup>
2.41	pokój dzienny +aneks kuch.	16,48m <sup>2</sup>

**32,68m<sup>2</sup>**

balkon	8,10m <sup>2</sup>
--------	--------------------

UWAGA!  
Wymiary podano w świetle ścian surowych,  
rzeczywiste wymiary mogą ulec nieznacznym  
korektom.

CENA