


## BUDYNEK MIESZKALNY WIELORODZINNY NR 7 Z GARAŻEM PODZIEMNYM

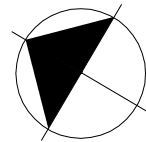

ADRES:  
KOSZALIN, OBREB 0011,  
UL. FRANCISZKAŃSKA  
DZ. NR 816/4


KONDYGNACJA:  
**PARTER**

NR, POW. MIESZKANIA:  
**A5=42,41m<sup>2</sup>**

SKALA 1:100

Zestawienie powierzchni  
i pomieszczeń w mieszkaniu

Nr pom.	Nazwa pom.	Pow. pom.
0.22	korytarz	4,68m <sup>2</sup>
0.23	łazienka	4,66m <sup>2</sup>
0.24	pokój	11,38m <sup>2</sup>
0.25	pokój dzienny +aneks kuch.	21,69m <sup>2</sup>

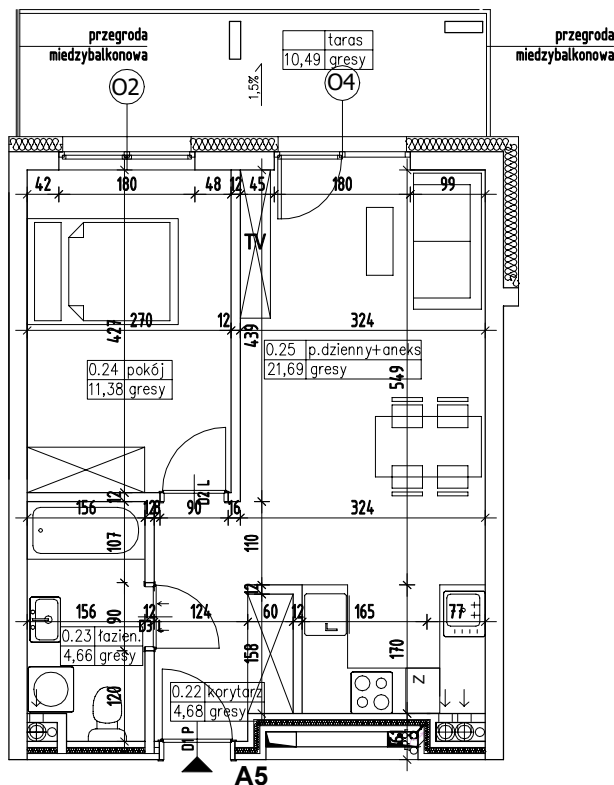

**42,41m<sup>2</sup>**

taras

10,49m<sup>2</sup>

UWAGA!

Wymiary podano w świetle ścian surowych,  
rzeczywiste wymiary mogą ulec nieznacznym  
korektom.

CENA